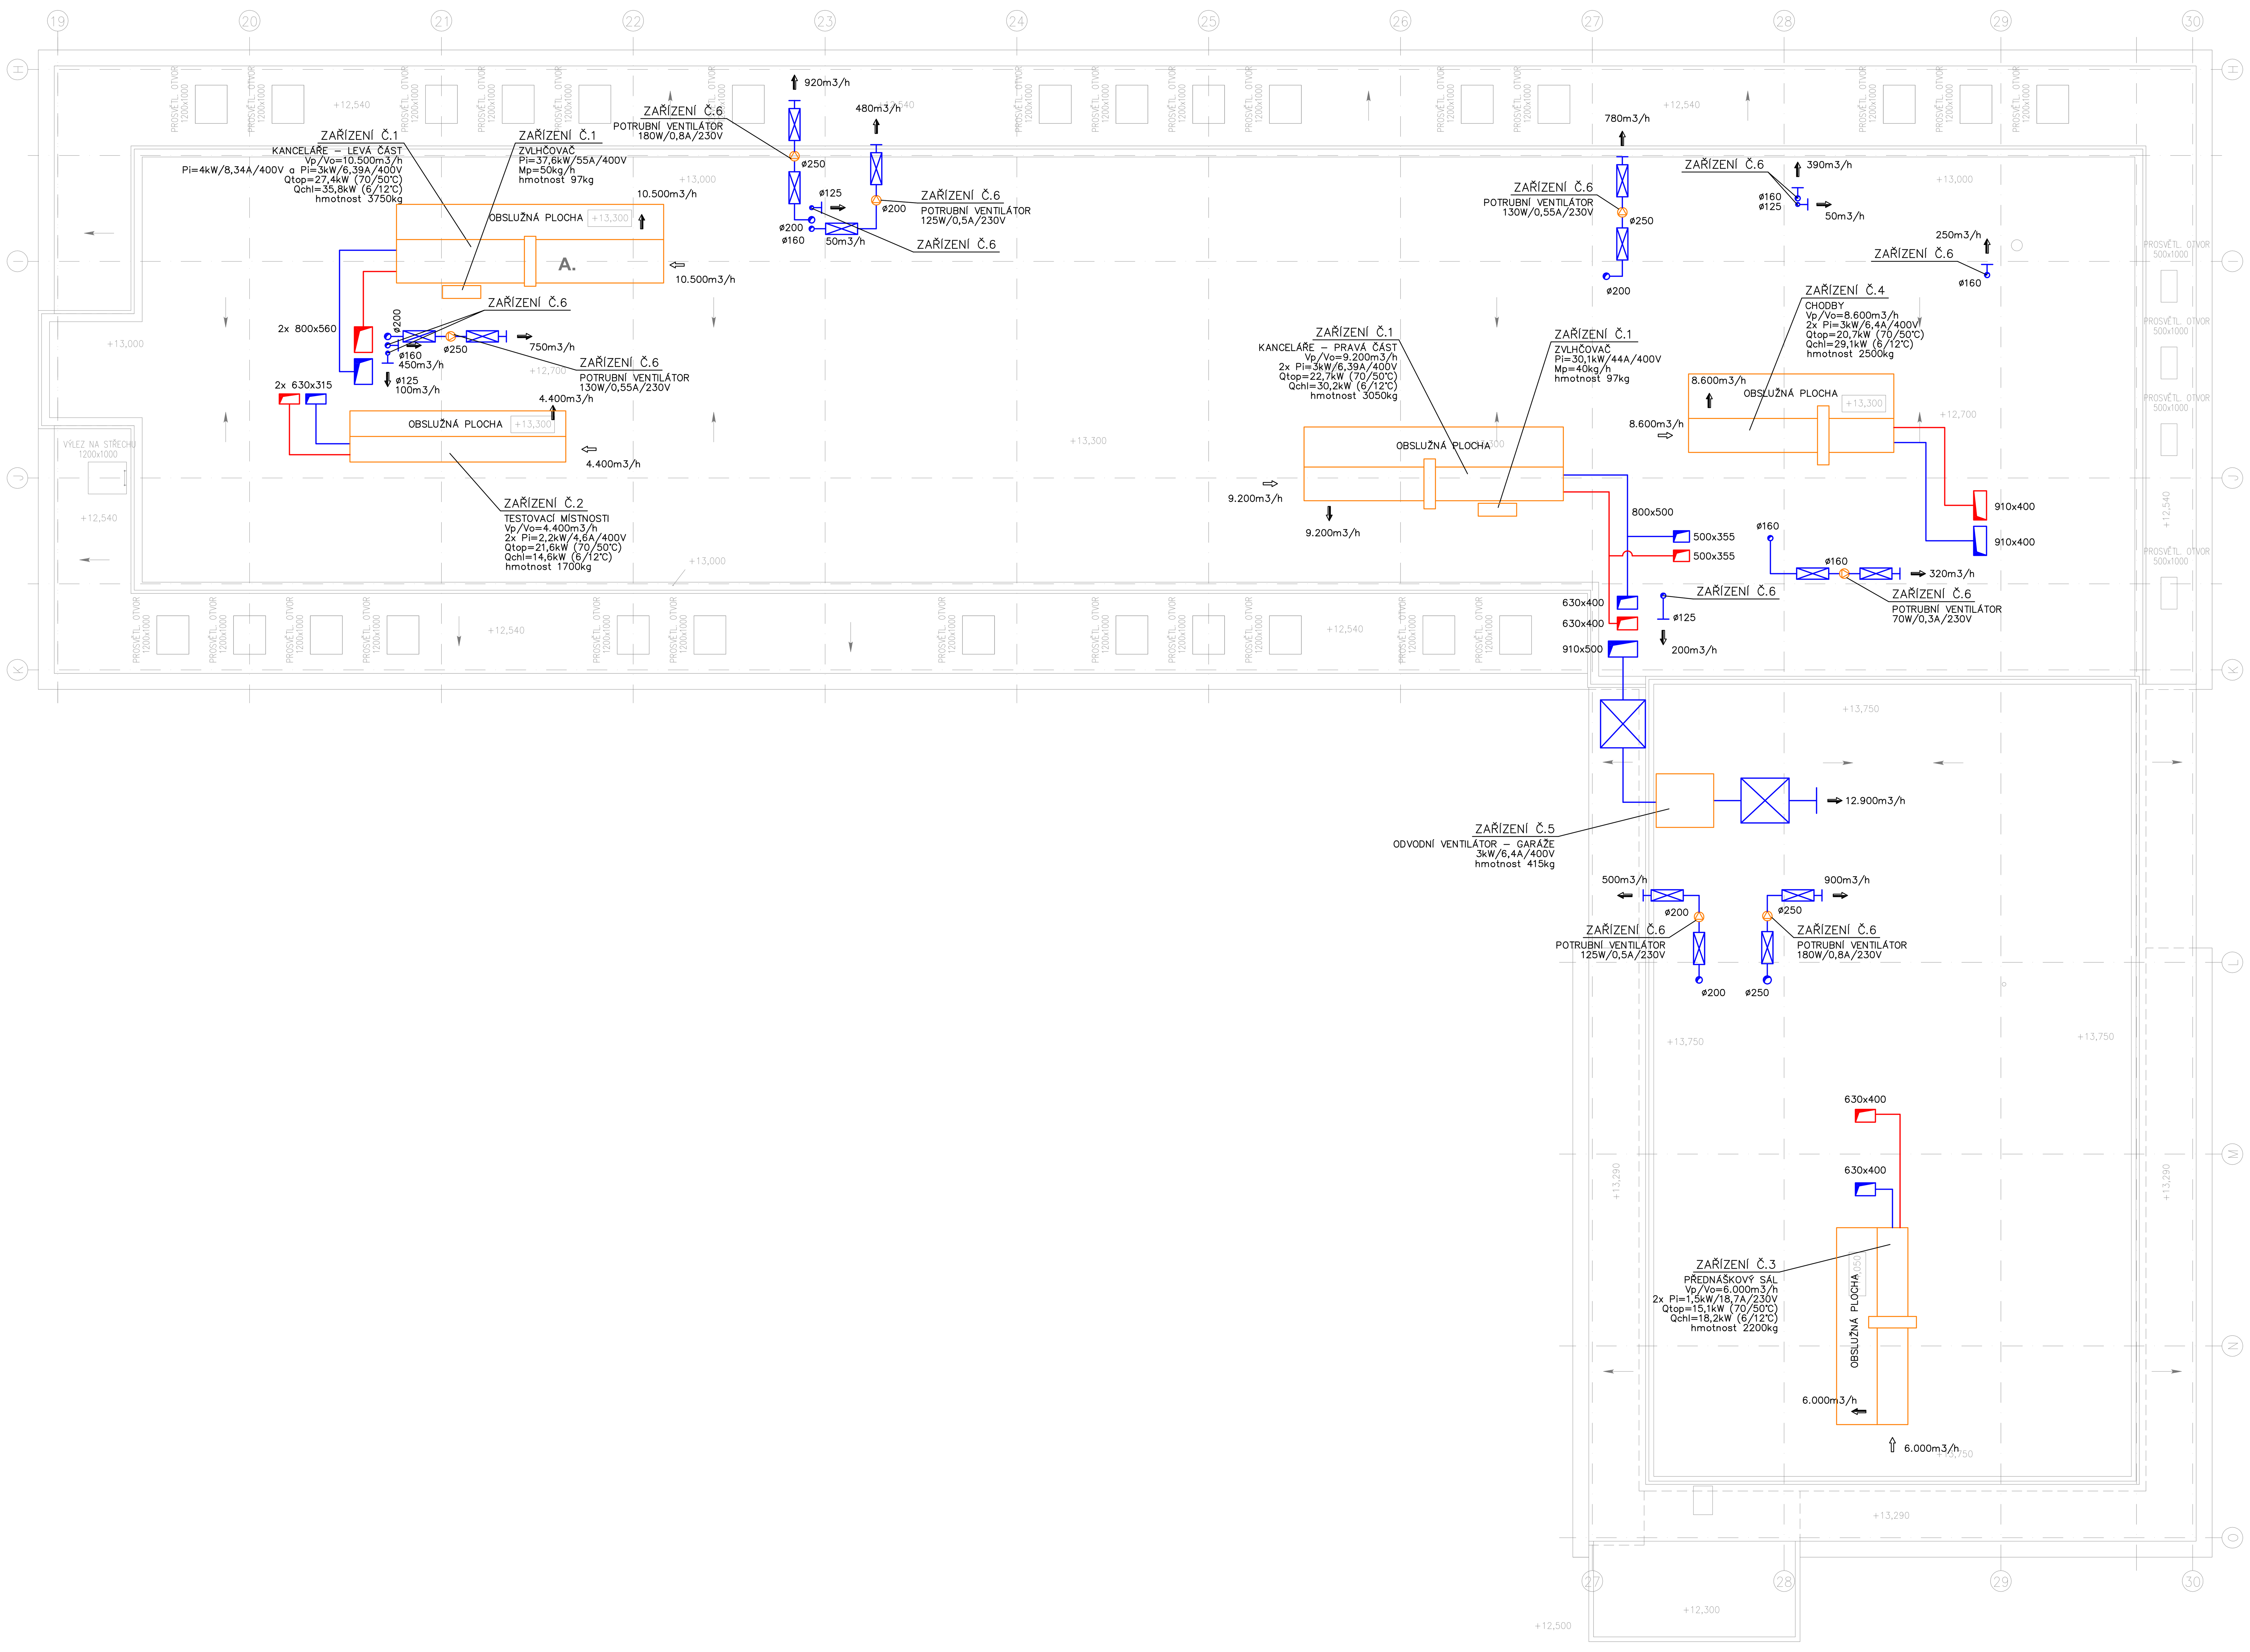


LEGENDA:

- PŘÍVODNÍ VZT POTRUBÍ
- ODVODNÍ VZT POTRUBÍ
- ODVOD VZDUCHU
- PŘÍVOD VZDUCHU
- DVEŘNÍ MŘÍŽKA
- 4550 PŘÍVOD VZDUCHU / 4550 ODVOD VZDUCHU
- VENTILÁTOR
- TLUMIČ HLUKU

S

±0,000 = 265,70 m.n.m.

Stupeň projektové dokumentace: **DOKUMENTACE PRO VYDÁNÍ STAVEBNÍHO POVOLENÍ**		
Nositel úkolu	Zodpovědný projektant	Vypracoval
ING.VÍTĚZSLAV DVORSKÝ	ING.JITKA SMÉKALOVÁ	ROMAN MICHONĚK
Investor stavby:	Statutární město Ostrava	
Místo stavby:	Areál VTP, Ostrava–Poruba	

Projektant stavby: DaF–PROJEKT s.r.o., Hornopolní 131/12, 702 00 Ostrava–Moravská Ostrava, tel: 596 618 676, t–f: 595 626 773, dvorsky@daf–projekt.cz, fusova@daf–projekt.cz — ČSN EN ISO 9001:2009 CERTIFIKOVÁNO ZÚS 1835/2010

Projektant profese: HVAC PROJECT — HEATING · VENTILATION · AIR CONDITIONING

Název zakázky: **MULTIFUNKČNÍ BUDOVA III A IV VĚDECKO-TECHNOLOGICKÉHO PARKU OSTRAVA**

SO – profese: **SO IV MFB IV - F.1b.4c VZT**

Výkres: **Půdorys střechy**

Datum	DUBEN 2011
Č. zakázky	695/10
Měřítko	1 : 100
Č. výkresu **F.1b.4c 2-05**	Paré č.