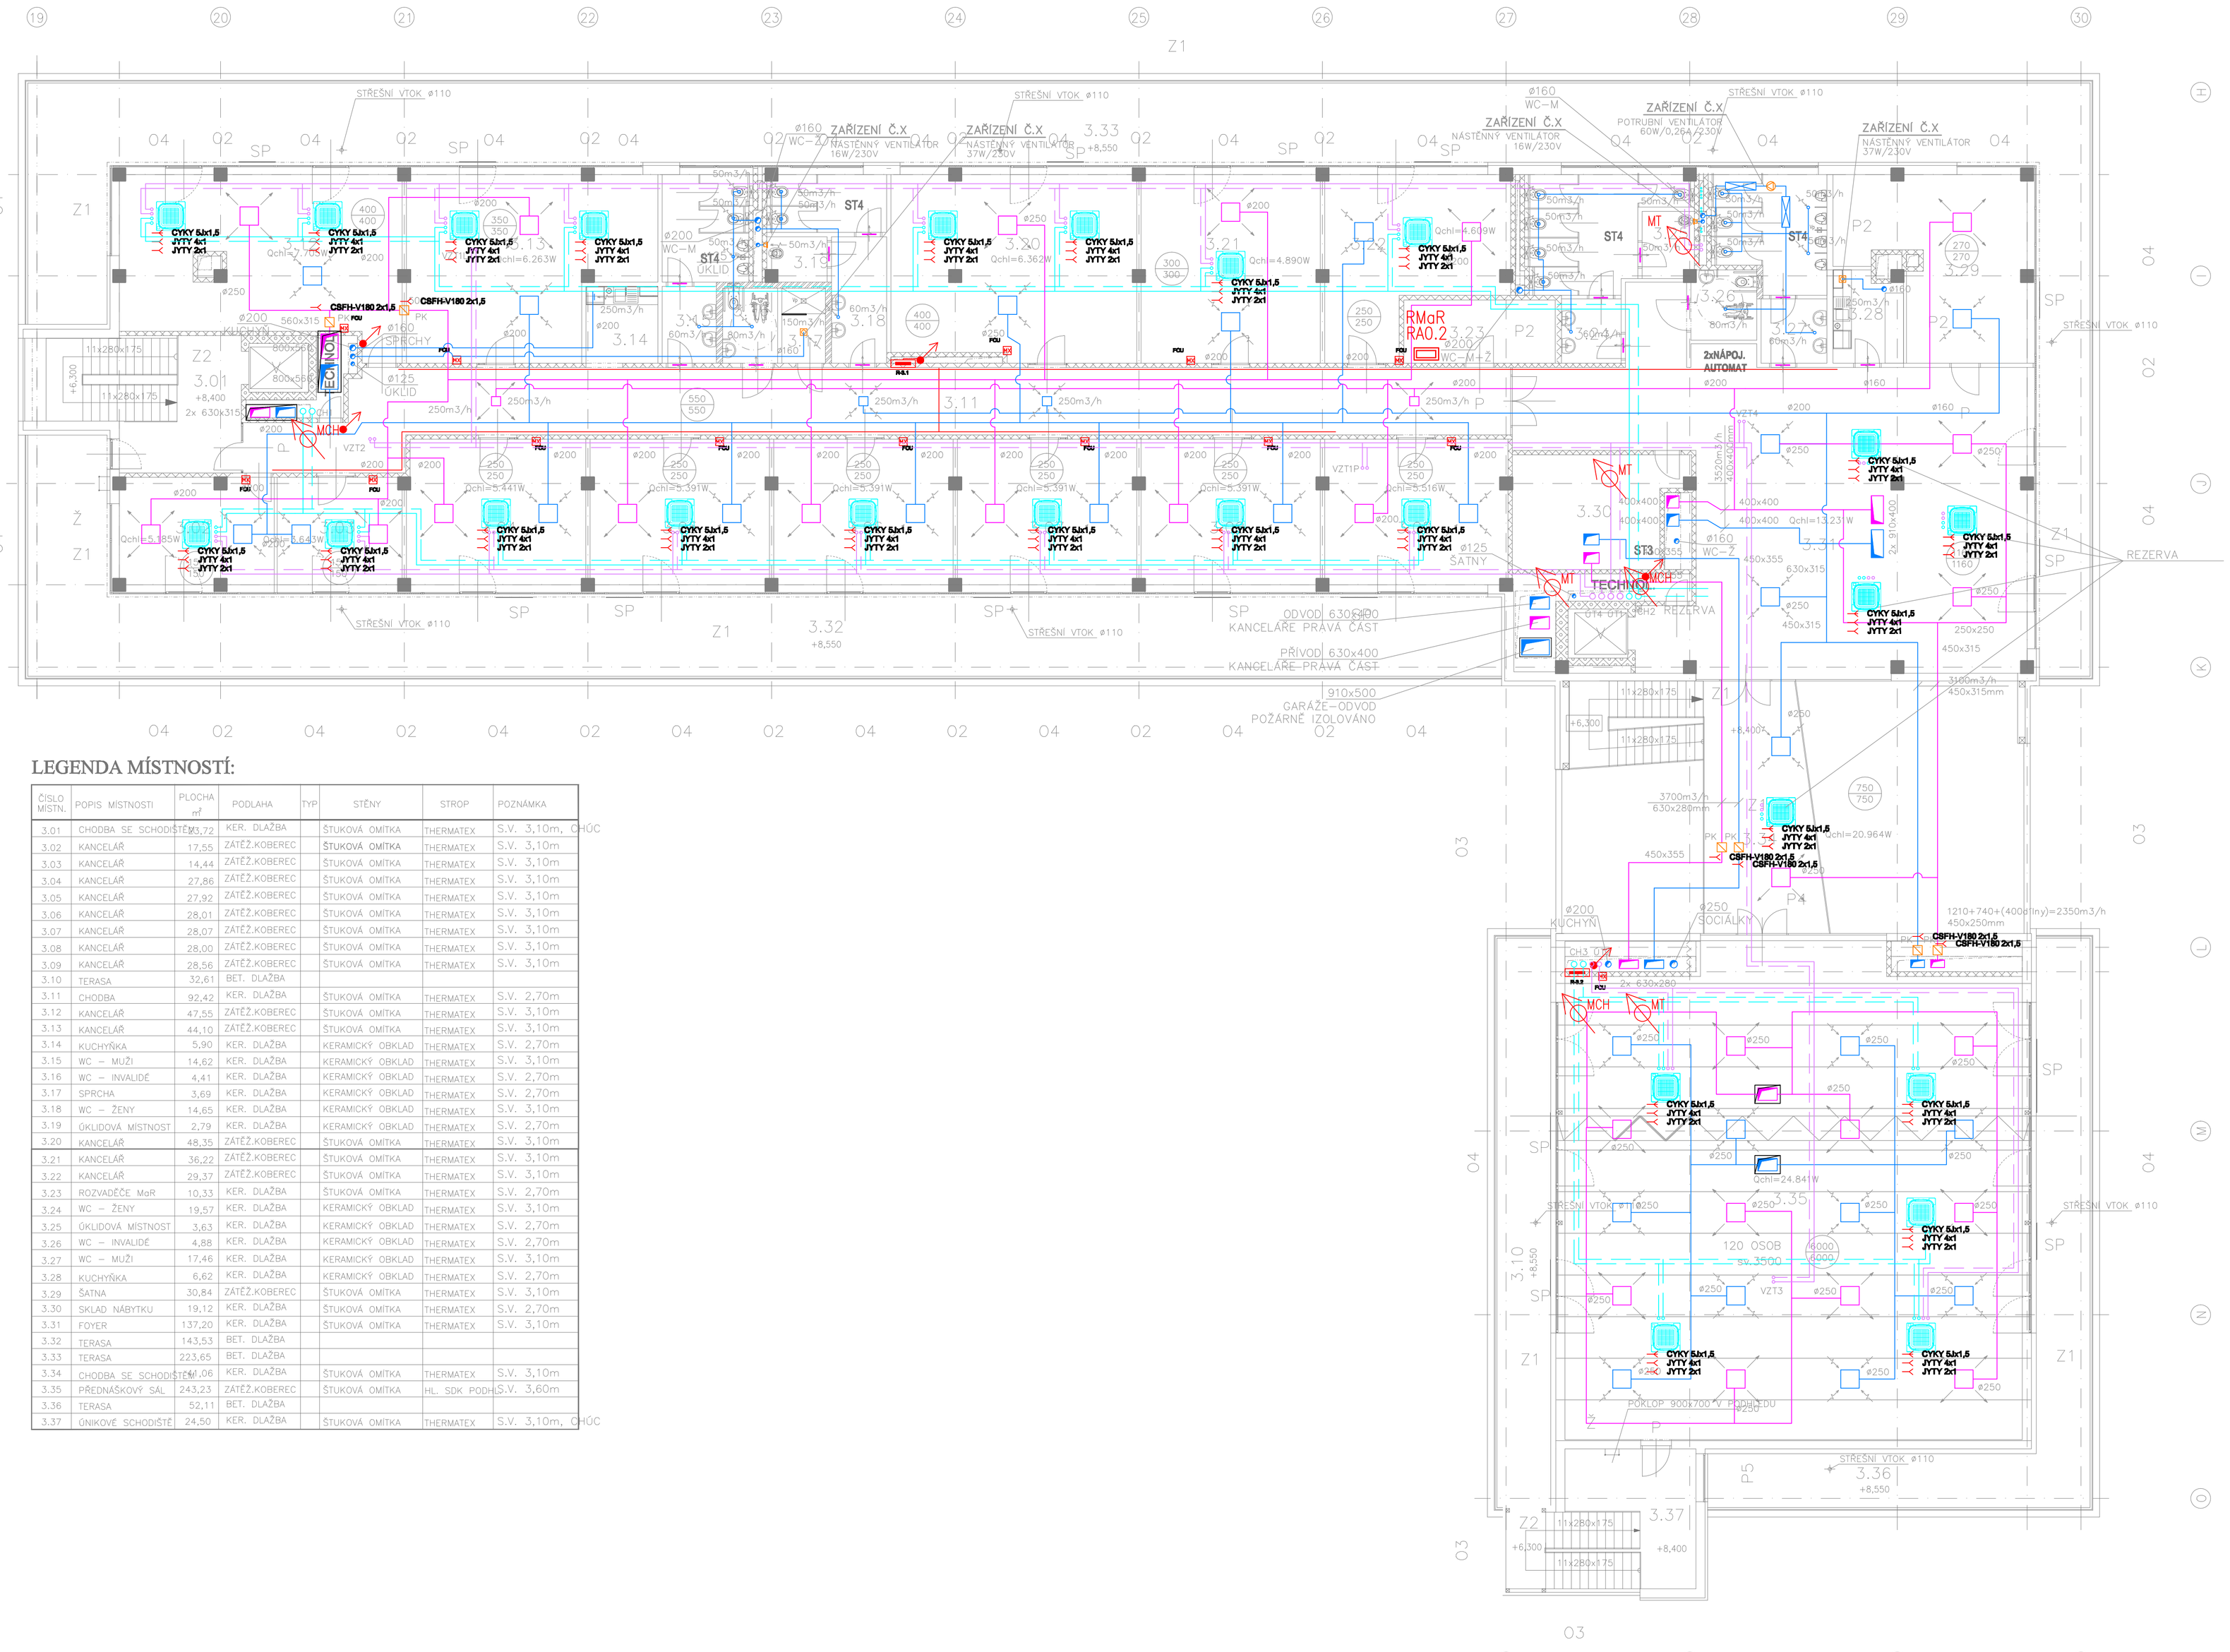


LEGENDA MÍSTNOSTÍ:

ČÍSLO MÍSTN.	POPIS MÍSTNOSTI	PLOCHA m²	PODLAHA	TYP	STĚNY	STROP	POZNÁMKA
3.01	CHODBA SE SCHODIŠTĚM	33,72	KER. DLAŽBA		ŠTUKOVÁ OMÍTKA	THERMATEX	S.V. 3,10m, GHÚC
3.02	KANCELÁŘ	17,55	ZÁTĚŽ.KOBEREC		ŠTUKOVÁ OMÍTKA	THERMATEX	S.V. 3,10m
3.03	KANCELÁŘ	14,44	ZÁTĚŽ.KOBEREC		ŠTUKOVÁ OMÍTKA	THERMATEX	S.V. 3,10m
3.04	KANCELÁŘ	27,86	ZÁTĚŽ.KOBEREC		ŠTUKOVÁ OMÍTKA	THERMATEX	S.V. 3,10m
3.05	KANCELÁŘ	27,92	ZÁTĚŽ.KOBEREC		ŠTUKOVÁ OMÍTKA	THERMATEX	S.V. 3,10m
3.06	KANCELÁŘ	28,01	ZÁTĚŽ.KOBEREC		ŠTUKOVÁ OMÍTKA	THERMATEX	S.V. 3,10m
3.07	KANCELÁŘ	28,07	ZÁTĚŽ.KOBEREC		ŠTUKOVÁ OMÍTKA	THERMATEX	S.V. 3,10m
3.08	KANCELÁŘ	28,00	ZÁTĚŽ.KOBEREC		ŠTUKOVÁ OMÍTKA	THERMATEX	S.V. 3,10m
3.09	KANCELÁŘ	28,56	ZÁTĚŽ.KOBEREC		ŠTUKOVÁ OMÍTKA	THERMATEX	S.V. 3,10m
3.10	TERASA	32,61	BET. DLAŽBA				
3.11	CHODBA	92,42	KER. DLAŽBA		ŠTUKOVÁ OMÍTKA	THERMATEX	S.V. 2,70m
3.12	KANCELÁŘ	47,55	ZÁTĚŽ.KOBEREC		ŠTUKOVÁ OMÍTKA	THERMATEX	S.V. 3,10m
3.13	KANCELÁŘ	44,10	ZÁTĚŽ.KOBEREC		ŠTUKOVÁ OMÍTKA	THERMATEX	S.V. 3,10m
3.14	KUCHYŇKA	5,90	KER. DLAŽBA		KERAMICKÝ OBKLAD	THERMATEX	S.V. 2,70m
3.15	WC – MUŽI	14,62	KER. DLAŽBA		KERAMICKÝ OBKLAD	THERMATEX	S.V. 3,10m
3.16	WC – INVALIDÉ	4,41	KER. DLAŽBA		KERAMICKÝ OBKLAD	THERMATEX	S.V. 2,70m
3.17	SPRCHA	3,69	KER. DLAŽBA		KERAMICKÝ OBKLAD	THERMATEX	S.V. 2,70m
3.18	WC – ŽENY	14,65	KER. DLAŽBA		KERAMICKÝ OBKLAD	THERMATEX	S.V. 3,10m
3.19	ÚKLIDOVÁ MÍSTNOST	2,79	KER. DLAŽBA		KERAMICKÝ OBKLAD	THERMATEX	S.V. 2,70m
3.20	KANCELÁŘ	48,35	ZÁTĚŽ.KOBEREC		ŠTUKOVÁ OMÍTKA	THERMATEX	S.V. 3,10m
3.21	KANCELÁŘ	36,22	ZÁTĚŽ.KOBEREC		ŠTUKOVÁ OMÍTKA	THERMATEX	S.V. 3,10m
3.22	KANCELÁŘ	29,37	ZÁTĚŽ.KOBEREC		ŠTUKOVÁ OMÍTKA	THERMATEX	S.V. 3,10m
3.23	ROZVADĚČ MaR	10,33	KER. DLAŽBA		ŠTUKOVÁ OMÍTKA	THERMATEX	S.V. 2,70m
3.24	WC – ŽENY	19,57	KER. DLAŽBA		KERAMICKÝ OBKLAD	THERMATEX	S.V. 3,10m
3.25	ÚKLIDOVÁ MÍSTNOST	3,63	KER. DLAŽBA		KERAMICKÝ OBKLAD	THERMATEX	S.V. 2,70m
3.26	WC – INVALIDÉ	4,88	KER. DLAŽBA		KERAMICKÝ OBKLAD	THERMATEX	S.V. 2,70m
3.27	WC – MUŽI	17,46	KER. DLAŽBA		KERAMICKÝ OBKLAD	THERMATEX	S.V. 3,10m
3.28	KUCHYŇKA	6,62	KER. DLAŽBA		KERAMICKÝ OBKLAD	THERMATEX	S.V. 2,70m
3.29	ŠATNA	30,84	ZÁTĚŽ.KOBEREC		ŠTUKOVÁ OMÍTKA	THERMATEX	S.V. 3,10m
3.30	SKLAD NÁBYTKU	19,12	KER. DLAŽBA		ŠTUKOVÁ OMÍTKA	THERMATEX	S.V. 2,70m
3.31	FOYER	137,20	KER. DLAŽBA		ŠTUKOVÁ OMÍTKA	THERMATEX	S.V. 3,10m
3.32	TERASA	143,53	BET. DLAŽBA				
3.33	TERASA	223,65	BET. DLAŽBA				
3.34	CHODBA SE SCHODIŠTĚM	41,06	KER. DLAŽBA		ŠTUKOVÁ OMÍTKA	THERMATEX	S.V. 3,10m
3.35	PŘEDNÁŠKOVÝ SÁL	243,23	ZÁTĚŽ.KOBEREC		ŠTUKOVÁ OMÍTKA	HL. SDK PODHL.	S.V. 3,60m
3.36	TERASA	52,11	BET. DLAŽBA				
3.37	ÚNIKOVÉ SCHODIŠTĚ	24,50	KER. DLAŽBA		ŠTUKOVÁ OMÍTKA	THERMATEX	S.V. 3,10m, GHÚC

POZNÁMKY:

Ochrana před nebezpečným dotykem:
Základní - automatickým odpojením od zdroje
Doplňková - proudovým chráničem, dopl. pospojováním

Přesné provedení a ukončení přípojů pro spotřebiče je vhodné před realizací konzultovat s dodavatelem
Veškerá kovové zařízení musí být pospojováno!

***ROZVODY :**
- **NA KABELOVÝCH ŽLABECH**
- **NA POVRCHU V PEVNÝCH PVC TRUBKÁCH**
- **V SÁDROKARTONU V OCHRANÝCH PVC TRUBKÁCH**
- **V SÁDROKARTONOVÝCH PODHLEDECH NA PŘÍCHYTKÁCH OBO GRIP**
- **POD OMÍTKOU**

- **NAPÁJENÍ POŽÁRNĚ BEZPEČNOSTNÍCH ZAŘÍZENÍ BUDE PROVEDENO KABELY S FUNKČNÍ SCHOPNOSTÍ PŘI POŽÁRU**

Legenda MaR:

- MX — **Regulátor jednotky fan-coil, umístěno ve výšce 1,3m**
- **Čidlo zaplavení, umístěno na podlaze**
- **Čidlo úniku plynu, umístěno na stropě**
- **MT - Měření spotřeb tepla**
- **MCH - Měření spotřeb chladu**
- **Kabelový vývod 3-fázový**
- **Kabelový vývod 1-fázový**
- RA0.1 — **Rozváděč systému MaR**
- **Stoupací vedení**
- **Kabelové trasy MaR**

NAPÁJECÍ NAPĚTÍ 3/N/PE AC 400/230V 50Hz/TN-S
2 AC 24V 50Hz

OCHRANA PŘED NEBEZPEČNÝM DOTYKEM ZÁKLADNÍ, AUTOMATICKÝM ODPOJENÍM OD ZDROJE

±0,000 = 263,50 m.n.m.

Stupeň projektové dokumentace:
DOKUMENTACE PRO VYDÁNÍ STAVEBNÍHO POVOLENÍ

Nositel úkolu	Zodpovědný projektant	Vypracoval
ING.VITĚZSLAV DVORSKÝ	ING. Václav Vítek	ING. MARTIN KÖNIG

Investor stavby: Statutární město Ostrava
Místo stavby: Areál VTP, Ostrava–Pustkovec
Název zakázky: **MULTIFUNKČNÍ BUDOVA III a IV VĚDECKO-TECHNOLOGICKÉHO PARKU OSTRAVA**
SO – profese: **SO IV MFB IV - F.1b.4d** Zařízení Měření a Regulace
Výkres: **Půdorys 3.NP - MaR**

Projektant: DT-PROJEKT, s.r.o. Fedor Šubrta 1208/5 702 00 Ostrava–Moravská Ostrava
tel: 596 616 876 fax: 596 616 877
ostrava@dt-projekt.cz fusova@dt-projekt.cz
Projektant: ELEKTRO-PROJEKCE s.r.o. Fedor Šubrta 1208/5 Ostrava M.Hory 708 00 www.elektro-projekce.cz info@elektro-projekce.cz

Datum	DUBEN 2011
Č. zakázky	695/10
Měřítko	1 : 100
Č. výkresu	F.1b.4d -05
Poré č.	