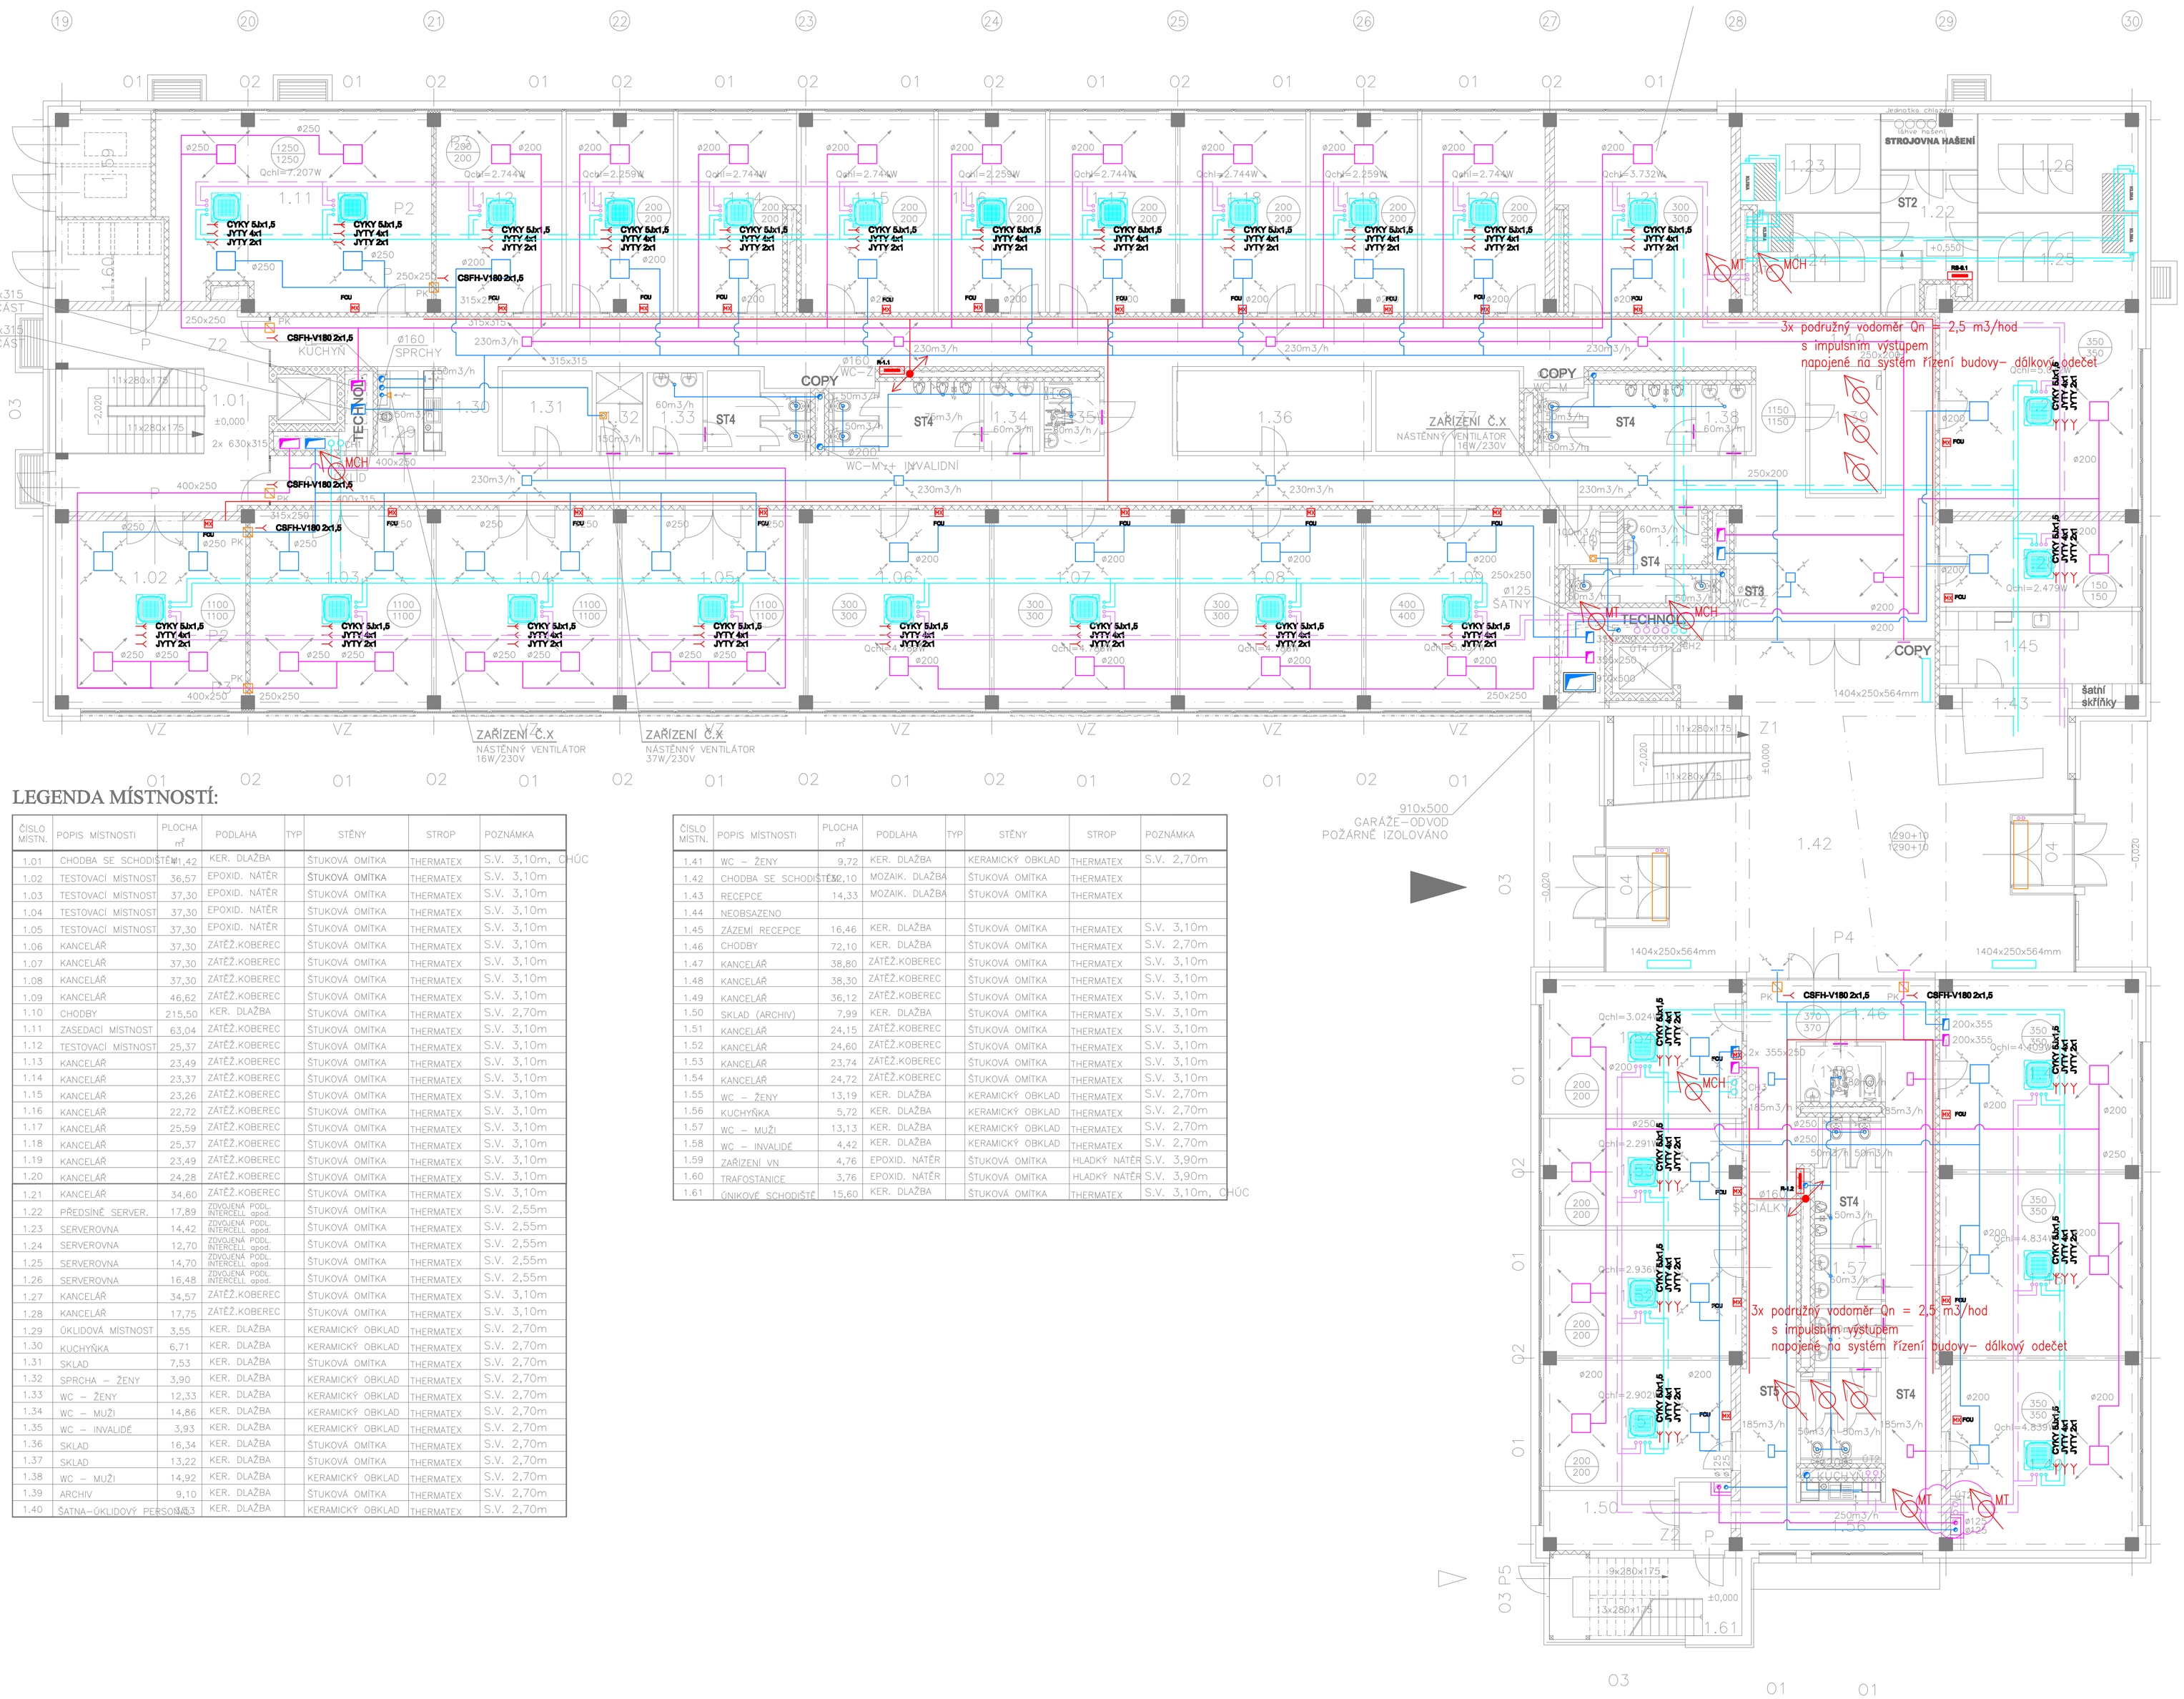


POZNÁMKY:

Ochrana před nebezpečným dotykem:
Základní - automatickým odpojením od zdroje
Doplňková - proudovým chráničem, dopl. pospojováním

Přesné provedení a ukončení přípojů pro spotřebiče je vhodné
před realizací konzultovat s dodavatelem
Veškeré kovové zařízení musí být pospojováno!

***ROZVODY :**
- **NA KABELOVÝCH ŽLABECH**
- **NA POVRCHU V PEVNÝCH PVC TRUBKÁCH**
- **V SÁDROKARTONU V OCHRANÝCH PVC TRUBKÁCH**
- **V SÁDROKARTONOVÝCH PODHLEDECH NA PŘÍCHYTKÁCH OBO GRIP**
- **POD OMÍTKOU**

- **NAPÁJENÍ POŽÁRNĚ BEZPEČNOSTNÍCH ZAŘÍZENÍ BUDE PROVEDENO KABELY S FUNKČNÍ SCHOPNOSTÍ PŘI POŽÁRU**

LEGENDA MÍSTNOSTÍ:

ČÍSLO MÍSTN.	POPIS MÍSTNOSTI	PLOCHA m²	PODLAHA	TYP	STĚNY	STROP	POZNÁMKA
1.01	CHODBA SE SCHODIŠTĚM	41,42	KER. DLAŽBA		ŠTUKOVÁ OMÍTKA	THERMATEX	S.V. 3,10m, CHÚC
1.02	TESTOVACÍ MÍSTNOST	36,57	EPOXID. NÁTĚR		ŠTUKOVÁ OMÍTKA	THERMATEX	S.V. 3,10m
1.03	TESTOVACÍ MÍSTNOST	37,35	EPOXID. NÁTĚR		ŠTUKOVÁ OMÍTKA	THERMATEX	S.V. 3,10m
1.04	TESTOVACÍ MÍSTNOST	37,35	EPOXID. NÁTĚR		ŠTUKOVÁ OMÍTKA	THERMATEX	S.V. 3,10m
1.05	TESTOVACÍ MÍSTNOST	37,35	EPOXID. NÁTĚR		ŠTUKOVÁ OMÍTKA	THERMATEX	S.V. 3,10m
1.06	KANCELÁŘ	37,30	ZÁTĚŽ.KOBEREC		ŠTUKOVÁ OMÍTKA	THERMATEX	S.V. 3,10m
1.07	KANCELÁŘ	37,30	ZÁTĚŽ.KOBEREC		ŠTUKOVÁ OMÍTKA	THERMATEX	S.V. 3,10m
1.08	KANCELÁŘ	37,30	ZÁTĚŽ.KOBEREC		ŠTUKOVÁ OMÍTKA	THERMATEX	S.V. 3,10m
1.09	KANCELÁŘ	46,62	ZÁTĚŽ.KOBEREC		ŠTUKOVÁ OMÍTKA	THERMATEX	S.V. 3,10m
1.10	CHODBY	215,50	KER. DLAŽBA		ŠTUKOVÁ OMÍTKA	THERMATEX	S.V. 2,70m
1.11	ZASEDACÍ MÍSTNOST	63,04	ZÁTĚŽ.KOBEREC		ŠTUKOVÁ OMÍTKA	THERMATEX	S.V. 3,10m
1.12	TESTOVACÍ MÍSTNOST	25,37	ZÁTĚŽ.KOBEREC		ŠTUKOVÁ OMÍTKA	THERMATEX	S.V. 3,10m
1.13	KANCELÁŘ	23,49	ZÁTĚŽ.KOBEREC		ŠTUKOVÁ OMÍTKA	THERMATEX	S.V. 3,10m
1.14	KANCELÁŘ	23,37	ZÁTĚŽ.KOBEREC		ŠTUKOVÁ OMÍTKA	THERMATEX	S.V. 3,10m
1.15	KANCELÁŘ	23,26	ZÁTĚŽ.KOBEREC		ŠTUKOVÁ OMÍTKA	THERMATEX	S.V. 3,10m
1.16	KANCELÁŘ	22,72	ZÁTĚŽ.KOBEREC		ŠTUKOVÁ OMÍTKA	THERMATEX	S.V. 3,10m
1.17	KANCELÁŘ	25,59	ZÁTĚŽ.KOBEREC		ŠTUKOVÁ OMÍTKA	THERMATEX	S.V. 3,10m
1.18	KANCELÁŘ	25,37	ZÁTĚŽ.KOBEREC		ŠTUKOVÁ OMÍTKA	THERMATEX	S.V. 3,10m
1.19	KANCELÁŘ	23,49	ZÁTĚŽ.KOBEREC		ŠTUKOVÁ OMÍTKA	THERMATEX	S.V. 3,10m
1.20	KANCELÁŘ	24,28	ZÁTĚŽ.KOBEREC		ŠTUKOVÁ OMÍTKA	THERMATEX	S.V. 3,10m
1.21	KANCELÁŘ	34,60	ZÁTĚŽ.KOBEREC		ŠTUKOVÁ OMÍTKA	THERMATEX	S.V. 3,10m
1.22	PŘEDSÍŇĚ SERVER.	17,89	ZDVOJENÁ PODL. INTERCELL. opož.		ŠTUKOVÁ OMÍTKA	THERMATEX	S.V. 2,55m
1.23	SERVEROVNA	14,42	ZDVOJENÁ PODL. INTERCELL. opož.		ŠTUKOVÁ OMÍTKA	THERMATEX	S.V. 2,55m
1.24	SERVEROVNA	12,70	ZDVOJENÁ PODL. INTERCELL. opož.		ŠTUKOVÁ OMÍTKA	THERMATEX	S.V. 2,55m
1.25	SERVEROVNA	14,70	ZDVOJENÁ PODL. INTERCELL. opož.		ŠTUKOVÁ OMÍTKA	THERMATEX	S.V. 2,55m
1.26	SERVEROVNA	16,48	ZDVOJENÁ PODL. INTERCELL. opož.		ŠTUKOVÁ OMÍTKA	THERMATEX	S.V. 2,55m
1.27	KANCELÁŘ	34,57	ZÁTĚŽ.KOBEREC		ŠTUKOVÁ OMÍTKA	THERMATEX	S.V. 3,10m
1.28	KANCELÁŘ	17,75	ZÁTĚŽ.KOBEREC		ŠTUKOVÁ OMÍTKA	THERMATEX	S.V. 3,10m
1.29	ÚKLIDOVÁ MÍSTNOST	3,55	KER. DLAŽBA		KERAMICKÝ OBKLAD	THERMATEX	S.V. 2,70m
1.30	KUCHYŇKA	6,71	KER. DLAŽBA		KERAMICKÝ OBKLAD	THERMATEX	S.V. 2,70m
1.31	SKLAD	7,53	KER. DLAŽBA		ŠTUKOVÁ OMÍTKA	THERMATEX	S.V. 2,70m
1.32	SPRCHA – ŽENY	3,90	KER. DLAŽBA		KERAMICKÝ OBKLAD	THERMATEX	S.V. 2,70m
1.33	WC – ŽENY	12,33	KER. DLAŽBA		KERAMICKÝ OBKLAD	THERMATEX	S.V. 2,70m
1.34	WC – MUŽI	14,86	KER. DLAŽBA		KERAMICKÝ OBKLAD	THERMATEX	S.V. 2,70m
1.35	WC – INVALIDÉ	3,93	KER. DLAŽBA		KERAMICKÝ OBKLAD	THERMATEX	S.V. 2,70m
1.36	SKLAD	16,34	KER. DLAŽBA		ŠTUKOVÁ OMÍTKA	THERMATEX	S.V. 2,70m
1.37	SKLAD	13,22	KER. DLAŽBA		ŠTUKOVÁ OMÍTKA	THERMATEX	S.V. 2,70m
1.38	WC – MUŽI	14,92	KER. DLAŽBA		KERAMICKÝ OBKLAD	THERMATEX	S.V. 2,70m
1.39	ARCHIV	9,10	KER. DLAŽBA		ŠTUKOVÁ OMÍTKA	THERMATEX	S.V. 2,70m
1.40	ŠATNA–ÚKLIDOVÝ PERSONÁL	24,83	KER. DLAŽBA		KERAMICKÝ OBKLAD	THERMATEX	S.V. 2,70m

ČÍSLO MÍSTN.	POPIS MÍSTNOSTI	PLOCHA m²	PODLAHA	TYP	STĚNY	STROP	POZNÁMKA
1.41	WC – ŽENY	9,72	KER. DLAŽBA		KERAMICKÝ OBKLAD	THERMATEX	S.V. 2,70m
1.42	CHODBA SE SCHODIŠTĚM	47,10	MOZAIK. DLAŽBA		ŠTUKOVÁ OMÍTKA	THERMATEX	
1.43	RECEPCE	14,33	MOZAIK. DLAŽBA		ŠTUKOVÁ OMÍTKA	THERMATEX	
1.44	NEOBSAZENO						
1.45	ZÁZEMÍ RECEPCE	16,46	KER. DLAŽBA		ŠTUKOVÁ OMÍTKA	THERMATEX	S.V. 3,10m
1.46	CHODBY	72,10	KER. DLAŽBA		ŠTUKOVÁ OMÍTKA	THERMATEX	S.V. 2,70m
1.47	KANCELÁŘ	38,80	ZÁTĚŽ.KOBEREC		ŠTUKOVÁ OMÍTKA	THERMATEX	S.V. 3,10m
1.48	KANCELÁŘ	38,30	ZÁTĚŽ.KOBEREC		ŠTUKOVÁ OMÍTKA	THERMATEX	S.V. 3,10m
1.49	KANCELÁŘ	36,12	ZÁTĚŽ.KOBEREC		ŠTUKOVÁ OMÍTKA	THERMATEX	S.V. 3,10m
1.50	SKLAD (ARCHIV)	7,99	KER. DLAŽBA		ŠTUKOVÁ OMÍTKA	THERMATEX	S.V. 3,10m
1.51	KANCELÁŘ	24,15	ZÁTĚŽ.KOBEREC		ŠTUKOVÁ OMÍTKA	THERMATEX	S.V. 3,10m
1.52	KANCELÁŘ	24,60	ZÁTĚŽ.KOBEREC		ŠTUKOVÁ OMÍTKA	THERMATEX	S.V. 3,10m
1.53	KANCELÁŘ	23,74	ZÁTĚŽ.KOBEREC		ŠTUKOVÁ OMÍTKA	THERMATEX	S.V. 3,10m
1.54	KANCELÁŘ	24,72	ZÁTĚŽ.KOBEREC		ŠTUKOVÁ OMÍTKA	THERMATEX	S.V. 3,10m
1.55	WC – ŽENY	13,19	KER. DLAŽBA		KERAMICKÝ OBKLAD	THERMATEX	S.V. 2,70m
1.56	KUCHYŇKA	5,72	KER. DLAŽBA		KERAMICKÝ OBKLAD	THERMATEX	S.V. 2,70m
1.57	WC – MUŽI	13,13	KER. DLAŽBA		KERAMICKÝ OBKLAD	THERMATEX	S.V. 2,70m
1.58	WC – INVALIDÉ	4,42	KER. DLAŽBA		KERAMICKÝ OBKLAD	THERMATEX	S.V. 2,70m
1.59	ZAŘÍZENÍ VN	4,76	EPOXID. NÁTĚR		ŠTUKOVÁ OMÍTKA	HLADKÝ NÁTĚR	S.V. 3,90m
1.60	TRAFOSTANICE	3,76	EPOXID. NÁTĚR		ŠTUKOVÁ OMÍTKA	HLADKÝ NÁTĚR	S.V. 3,90m
1.61	ÚNIKOVÉ SCHODIŠTĚ	15,60	KER. DLAŽBA		ŠTUKOVÁ OMÍTKA	THERMATEX	S.V. 3,10m, CHÚC

Legenda MaR:

- MX – Regulátor jednotky fan-coil, umístěno ve výšce 1,3m
- Čidlo zaplavení, umístěno na podlaze
- G – Čidlo úniku plynu, umístěno na stropě
- MT - Měření spotřeb tepla
- MCH - Měření spotřeb chladu
- Kabelový vývod 3-fázový
- Kabelový vývod 1-fázový
- RA01 – Rozvaděč systému MaR
- Stoupací vedení
- Kabelové trasy MaR

NAPÁJECÍ NAPĚTÍ 3/N/PE AC 400/230V 50Hz/TN-S
2 AC 24V 50Hz

OCHRANA PŘED NEBEZPEČNÝM DOTYKEM
ZÁKLADNÍ, AUTOMATICKÝM ODPOJENÍM OD ZDROJE

±0,000 = 263,50 m.n.m.

Stupeň projektové dokumentace:
DOKUMENTACE PRO VYDÁNÍ STAVEBNÍHO POVOLENÍ

Nositel úkolu	Zodpovědný projektant	Vypracoval
ING.VITĚZSLAV DVORSKÝ	ING. Václav Vlček	ING. MARIN KÖNIG

Investor stavby:	Statutární město Ostrava
Místo stavby:	Areál VTP, Ostrava–Pustkovec
Název zakázky:	**MULTIFUNKČNÍ BUDOVA III a IV VĚDECKO-TECHNOLOGICKÉHO PARKU OSTRAVA**
SO – profese:	**SO IV MFB IV - F.1b.4d** Zařízení Měření a Regulace
Výkres:	**Půdorys 1.NP - MaR**

Projektant: ELECTRO PROJEKCE s.r.o. Frýdl Božena 1290/8 Ostrava M.Hory 709 00 tel: 596 618 676 fx+t: 596 628 775 www.elektro-projekce.cz fyzikova@atlas.cz

Projektant: ELECTRO PROJEKCE s.r.o. Frýdl Božena 1290/8 Ostrava M.Hory 709 00 www.elektro-projekce.cz info@elektro-projekce.cz

Datum	DUBEN 2011
Č. zakázky	695/10
Měřítko	1 : 100
Č. výkresu	F.1b.4d -03
	Paré č.