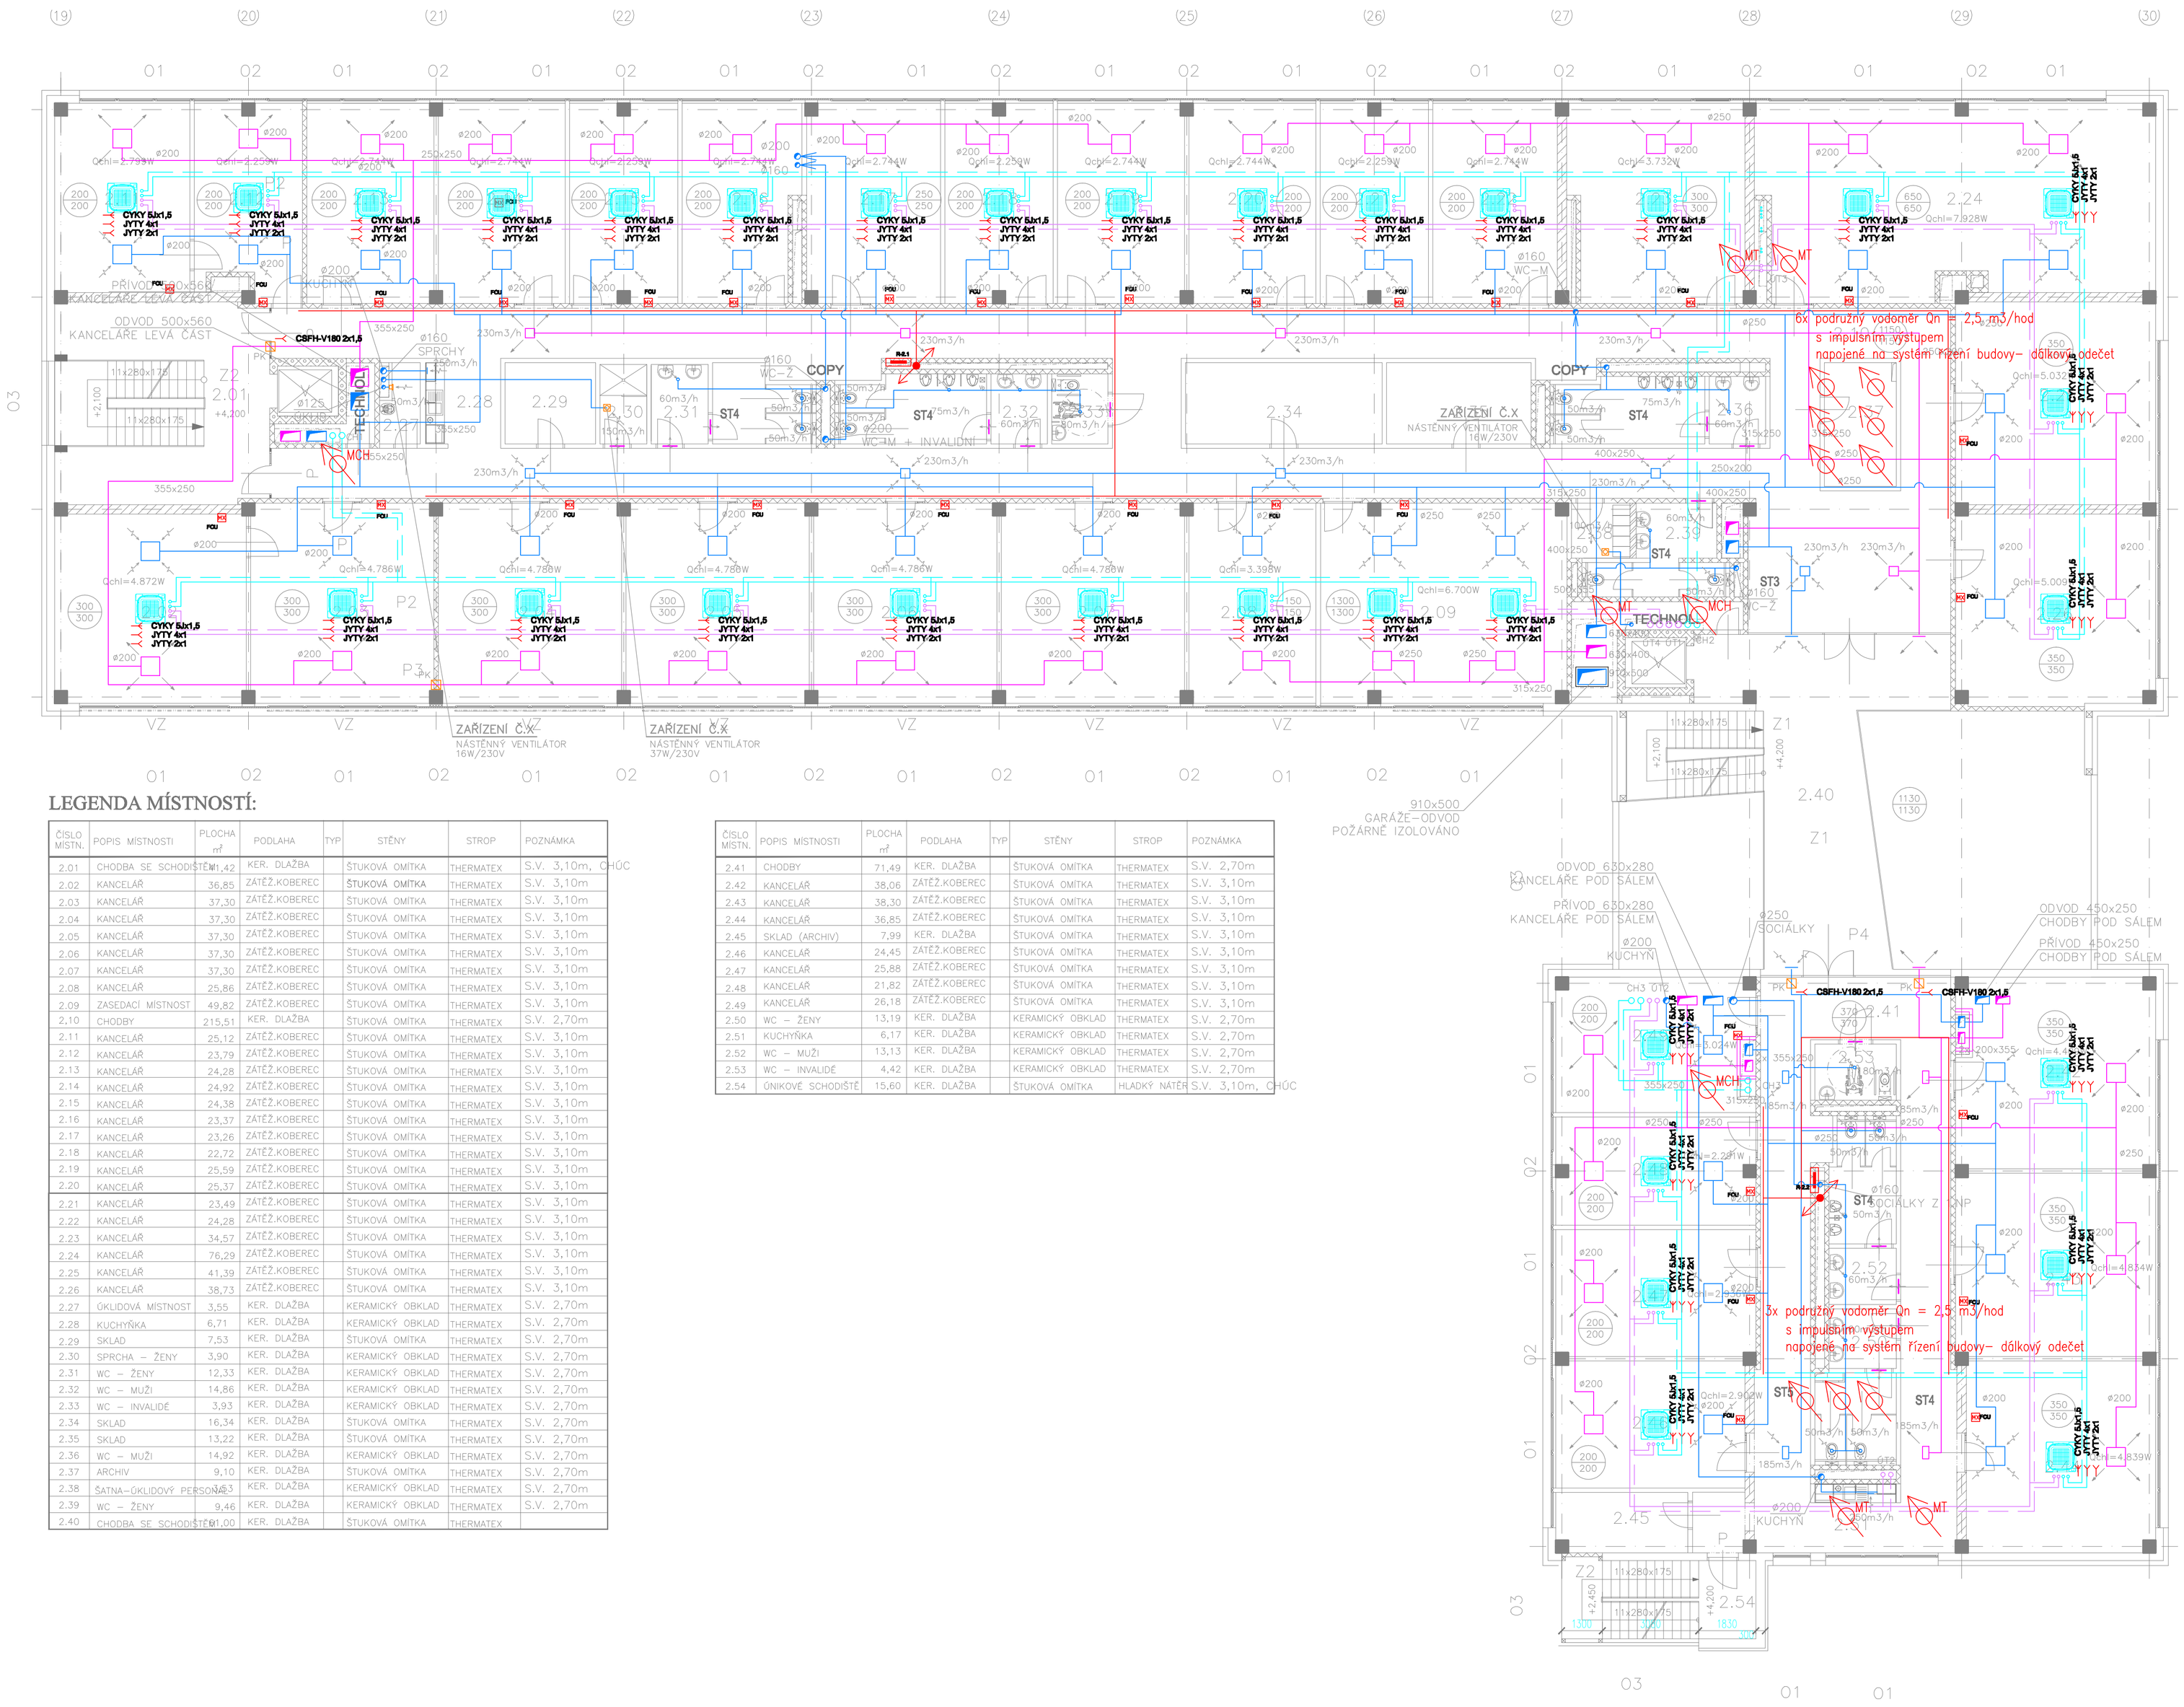


LEGENDA MÍSTNOSTÍ:

ČÍSLO MÍSTN.	POPIS MÍSTNOSTI	PLOCHA m²	PODLAHA	TYP	STĚNY	STROP	POZNÁMKA
2.01	CHODBA SE SCHODIŠTĚM	71,42	KER. DLAŽBA		ŠTUKOVÁ OMÍTKA	THERMATEX	S.V. 3,10m, CHÚC
2.02	KANCELÁŘ	36,85	ZÁTĚŽ.KOBEREC		ŠTUKOVÁ OMÍTKA	THERMATEX	S.V. 3,10m
2.03	KANCELÁŘ	37,30	ZÁTĚŽ.KOBEREC		ŠTUKOVÁ OMÍTKA	THERMATEX	S.V. 3,10m
2.04	KANCELÁŘ	37,30	ZÁTĚŽ.KOBEREC		ŠTUKOVÁ OMÍTKA	THERMATEX	S.V. 3,10m
2.05	KANCELÁŘ	37,30	ZÁTĚŽ.KOBEREC		ŠTUKOVÁ OMÍTKA	THERMATEX	S.V. 3,10m
2.06	KANCELÁŘ	37,30	ZÁTĚŽ.KOBEREC		ŠTUKOVÁ OMÍTKA	THERMATEX	S.V. 3,10m
2.07	KANCELÁŘ	37,30	ZÁTĚŽ.KOBEREC		ŠTUKOVÁ OMÍTKA	THERMATEX	S.V. 3,10m
2.08	KANCELÁŘ	25,86	ZÁTĚŽ.KOBEREC		ŠTUKOVÁ OMÍTKA	THERMATEX	S.V. 3,10m
2.09	ZASEDACÍ MÍSTNOST	49,82	ZÁTĚŽ.KOBEREC		ŠTUKOVÁ OMÍTKA	THERMATEX	S.V. 3,10m
2.10	CHODBY	215,51	KER. DLAŽBA		ŠTUKOVÁ OMÍTKA	THERMATEX	S.V. 2,70m
2.11	KANCELÁŘ	25,12	ZÁTĚŽ.KOBEREC		ŠTUKOVÁ OMÍTKA	THERMATEX	S.V. 3,10m
2.12	KANCELÁŘ	23,79	ZÁTĚŽ.KOBEREC		ŠTUKOVÁ OMÍTKA	THERMATEX	S.V. 3,10m
2.13	KANCELÁŘ	24,28	ZÁTĚŽ.KOBEREC		ŠTUKOVÁ OMÍTKA	THERMATEX	S.V. 3,10m
2.14	KANCELÁŘ	24,92	ZÁTĚŽ.KOBEREC		ŠTUKOVÁ OMÍTKA	THERMATEX	S.V. 3,10m
2.15	KANCELÁŘ	24,38	ZÁTĚŽ.KOBEREC		ŠTUKOVÁ OMÍTKA	THERMATEX	S.V. 3,10m
2.16	KANCELÁŘ	23,37	ZÁTĚŽ.KOBEREC		ŠTUKOVÁ OMÍTKA	THERMATEX	S.V. 3,10m
2.17	KANCELÁŘ	23,26	ZÁTĚŽ.KOBEREC		ŠTUKOVÁ OMÍTKA	THERMATEX	S.V. 3,10m
2.18	KANCELÁŘ	22,72	ZÁTĚŽ.KOBEREC		ŠTUKOVÁ OMÍTKA	THERMATEX	S.V. 3,10m
2.19	KANCELÁŘ	25,59	ZÁTĚŽ.KOBEREC		ŠTUKOVÁ OMÍTKA	THERMATEX	S.V. 3,10m
2.20	KANCELÁŘ	25,37	ZÁTĚŽ.KOBEREC		ŠTUKOVÁ OMÍTKA	THERMATEX	S.V. 3,10m
2.21	KANCELÁŘ	23,49	ZÁTĚŽ.KOBEREC		ŠTUKOVÁ OMÍTKA	THERMATEX	S.V. 3,10m
2.22	KANCELÁŘ	24,28	ZÁTĚŽ.KOBEREC		ŠTUKOVÁ OMÍTKA	THERMATEX	S.V. 3,10m
2.23	KANCELÁŘ	34,57	ZÁTĚŽ.KOBEREC		ŠTUKOVÁ OMÍTKA	THERMATEX	S.V. 3,10m
2.24	KANCELÁŘ	76,29	ZÁTĚŽ.KOBEREC		ŠTUKOVÁ OMÍTKA	THERMATEX	S.V. 3,10m
2.25	KANCELÁŘ	41,39	ZÁTĚŽ.KOBEREC		ŠTUKOVÁ OMÍTKA	THERMATEX	S.V. 3,10m
2.26	KANCELÁŘ	38,73	ZÁTĚŽ.KOBEREC		ŠTUKOVÁ OMÍTKA	THERMATEX	S.V. 3,10m
2.27	ÚKLIDOVÁ MÍSTNOST	3,55	KER. DLAŽBA		KERAMICKÝ OBKLAD	THERMATEX	S.V. 2,70m
2.28	KUCHYŇKA	6,71	KER. DLAŽBA		KERAMICKÝ OBKLAD	THERMATEX	S.V. 2,70m
2.29	SKLAD	7,53	KER. DLAŽBA		ŠTUKOVÁ OMÍTKA	THERMATEX	S.V. 2,70m
2.30	SPRCHA – ŽENY	3,90	KER. DLAŽBA		KERAMICKÝ OBKLAD	THERMATEX	S.V. 2,70m
2.31	WC – ŽENY	12,33	KER. DLAŽBA		KERAMICKÝ OBKLAD	THERMATEX	S.V. 2,70m
2.32	WC – MUŽI	14,86	KER. DLAŽBA		KERAMICKÝ OBKLAD	THERMATEX	S.V. 2,70m
2.33	WC – INVALIDÉ	3,93	KER. DLAŽBA		KERAMICKÝ OBKLAD	THERMATEX	S.V. 2,70m
2.34	SKLAD	16,34	KER. DLAŽBA		ŠTUKOVÁ OMÍTKA	THERMATEX	S.V. 2,70m
2.35	SKLAD	13,22	KER. DLAŽBA		ŠTUKOVÁ OMÍTKA	THERMATEX	S.V. 2,70m
2.36	WC – MUŽI	14,92	KER. DLAŽBA		KERAMICKÝ OBKLAD	THERMATEX	S.V. 2,70m
2.37	ARCHIV	9,10	KER. DLAŽBA		ŠTUKOVÁ OMÍTKA	THERMATEX	S.V. 2,70m
2.38	SATNA–ÚKLIDOVÝ PERSONÁL	4,63	KER. DLAŽBA		KERAMICKÝ OBKLAD	THERMATEX	S.V. 2,70m
2.39	WC – ŽENY	9,46	KER. DLAŽBA		KERAMICKÝ OBKLAD	THERMATEX	S.V. 2,70m
2.40	CHODBA SE SCHODIŠTĚM	1,00	KER. DLAŽBA		ŠTUKOVÁ OMÍTKA	THERMATEX	

ČÍSLO MÍSTN.	POPIS MÍSTNOSTI	PLOCHA m²	PODLAHA	TYP	STĚNY	STROP	POZNÁMKA
2.41	CHODBY	71,49	KER. DLAŽBA		ŠTUKOVÁ OMÍTKA	THERMATEX	S.V. 2,70m
2.42	KANCELÁŘ	38,06	ZÁTĚŽ.KOBEREC		ŠTUKOVÁ OMÍTKA	THERMATEX	S.V. 3,10m
2.43	KANCELÁŘ	38,30	ZÁTĚŽ.KOBEREC		ŠTUKOVÁ OMÍTKA	THERMATEX	S.V. 3,10m
2.44	KANCELÁŘ	36,85	ZÁTĚŽ.KOBEREC		ŠTUKOVÁ OMÍTKA	THERMATEX	S.V. 3,10m
2.45	SKLAD (ARCHIV)	7,99	KER. DLAŽBA		ŠTUKOVÁ OMÍTKA	THERMATEX	S.V. 3,10m
2.46	KANCELÁŘ	24,45	ZÁTĚŽ.KOBEREC		ŠTUKOVÁ OMÍTKA	THERMATEX	S.V. 3,10m
2.47	KANCELÁŘ	25,88	ZÁTĚŽ.KOBEREC		ŠTUKOVÁ OMÍTKA	THERMATEX	S.V. 3,10m
2.48	KANCELÁŘ	21,82	ZÁTĚŽ.KOBEREC		ŠTUKOVÁ OMÍTKA	THERMATEX	S.V. 3,10m
2.49	KANCELÁŘ	26,18	ZÁTĚŽ.KOBEREC		ŠTUKOVÁ OMÍTKA	THERMATEX	S.V. 3,10m
2.50	WC – ŽENY	13,19	KER. DLAŽBA		KERAMICKÝ OBKLAD	THERMATEX	S.V. 2,70m
2.51	KUCHYŇKA	6,17	KER. DLAŽBA		KERAMICKÝ OBKLAD	THERMATEX	S.V. 2,70m
2.52	WC – MUŽI	13,13	KER. DLAŽBA		KERAMICKÝ OBKLAD	THERMATEX	S.V. 2,70m
2.53	WC – INVALIDÉ	4,42	KER. DLAŽBA		KERAMICKÝ OBKLAD	THERMATEX	S.V. 2,70m
2.54	ÚNIKOVÉ SCHODIŠTĚ	15,60	KER. DLAŽBA		ŠTUKOVÁ OMÍTKA	HLADKÝ NÁTĚR	S.V. 3,10m, CHÚC

POZNÁMKY:

Ochrana před nebezpečným dotykem:
Základní - automatickým odpojením od zdroje
Doplňková - proudovým chráničem, dopl. pospojováním

Přesné provedení a ukončení přípojů pro spotřebiče je vhodné
před realizací konzultovat s dodavatelem
Veškeré kovové zařízení musí být pospojováno!

***ROZVODY :**
- NA KABELOVÝCH ŽLABECH
- NA POVRCHU V PEVNÝCH PVC TRUBKÁCH
- V SÁDROKARTONU V OCHRANÝCH PVC TRUBKÁCH
- V SÁDROKARTONOVÝCH PODHLEDECH NA PŘÍCHYTKÁCH OBO GRIP
- POD OMÍTKOU

- NAPÁJENÍ POŽÁRNĚ BEZPEČNOSTNÍCH ZAŘÍZENÍ BUDE PROVEDENO KABELY S FUNKČNÍ SCHOPNOSTÍ PŘI POŽÁRU

Legenda MaR:

- MX — Regulátor jednotky fan-coil, umístěno ve výšce 1,3m
- Čidlo zaplavení, umístěno na podlaze
- Čidlo úniku plynu, umístěno na stropě
- MT - Měření spotřeb tepla
- MCH - Měření spotřeb chladu
- Kabelový vývod 3-fázový
- Kabelový vývod 1-fázový
- RA0.1 — Rozvaděč systému MaR
- Stoupací vedení
- Kabelové trasy MaR

NAPÁJECÍ NAPĚTÍ 3/N/PE AC 400/230V 50Hz/TN-S
2 AC 24V 50Hz

OCHRANA PŘED NEBEZPEČNÝM DOTYKEM
ZÁKLADNÍ, AUTOMATICKÝM ODPOJENÍM OD ZDROJE

±0,000 = 263,50 m.n.m.

Stupeň projektové dokumentace: **DOKUMENTACE PRO VYDÁNÍ STAVEBNÍHO POVOLENÍ**		
Nositel úkolu	Zodpovědný projektant	Vypracoval
ING.VITĚZSLAV DVORSKÝ	ING. Václav Vítek	ING. MARTIN KÖNIG
Investor stavby:	Statutární město Ostrava	
Místo stavby:	Areál VTP, Ostrava–Pustkovec	
Název zakázky: **MULTIFUNKČNÍ BUDOVA III a IV VĚDECKO-TECHNOLOGICKÉHO PARKU OSTRAVA**		
SO – profese: **SO IV MFB IV - F.1b.4d** Zařízení Měření a Regulace		
Výkres: **Půdorys 2.NP - MaR**		

DF Dvořák-PROJEKT, s.r.o. Fráni Šrámka 1208/8 702 00 Ostrava-Moravská Ostrava
tel: 596 618 676 fax: 596 628 773 dvorak@dvorak-projekt.cz www.dvorak-projekt.cz

ELEKTRO-PROJEKCE s.r.o. Fráni Šrámka 1208/8 Ostrava M.Hory 709 00 www.elektro-projekce.cz info@elektro-projekce.cz

Datum	DUBEN 2011
Č. zakázky	695/10
Měřítko	1 : 100
Č. výkresu	F.1b.4d -04
	Poré č.