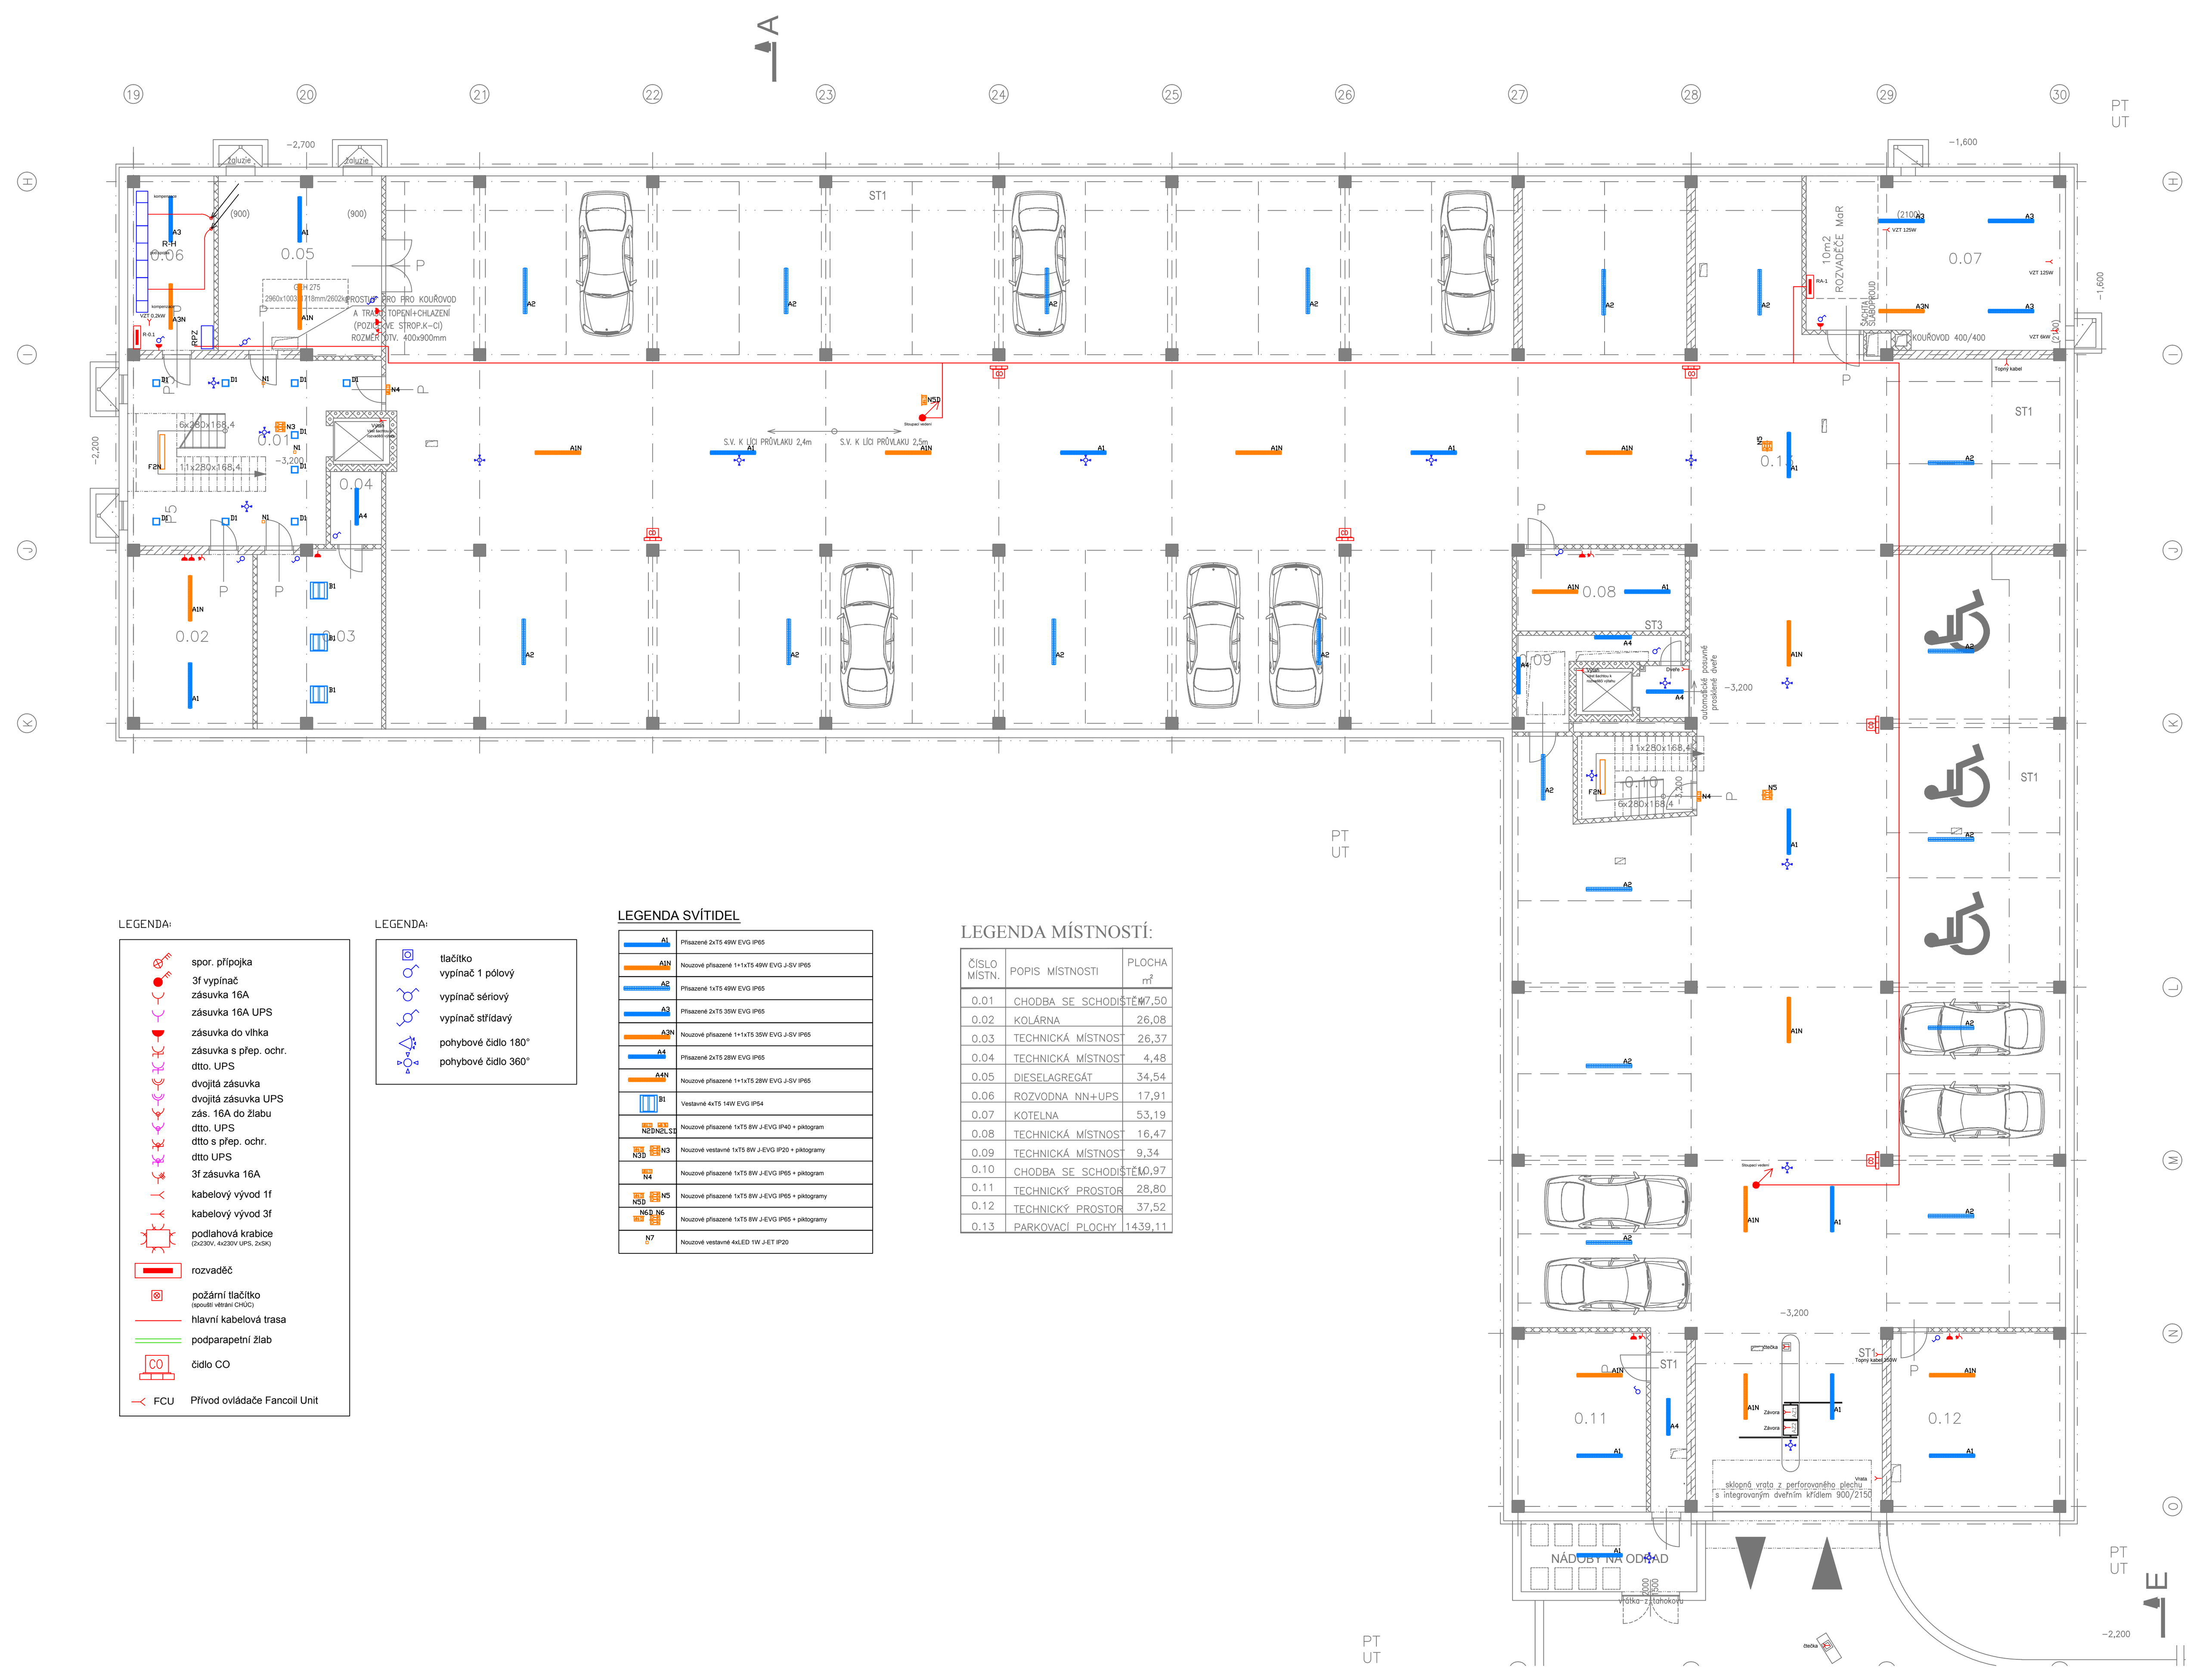


POZNÁMKY:

Napájecí napětí 3/N/PE AC 400/230V 50Hz/TN-S
Ochrana před nebezpečným dotykem:
Základní - automatickým odpojením od zdroje
Doplňková - proudovým chráničem, dopl. pospojováním

Přesné provedení a ukončení přípojů pro spotřebiče je vhodné
před realizací konzultovat s dodavatelem
Veškeré kovové zařízení musí být pospojováno!

*ROZVODY :
- NA KABELOVÝCH ŽLABECH
- NA POVRCHU V PEVNÝCH PVC TRUBKÁCH
- V SÁDROKARTONU V OCHRANÝCH PVC TRUBKÁCH
- V SÁDROKARTONOVÝCH PODHLEDECH NA PŘÍCHYTKÁCH
- POD OMÍTKOU

- NAPÁJENÍ POŽÁRNĚ BEZPEČNOSTNÍCH ZAŘÍZENÍ BUDE PROVEDENO KABELY S FUNKČNÍ SCHOPNOSTÍ PŘI POŽÁRU

LEGENDA:

- spor. přípojka
- 3f vypínač
- zásuvka 16A
- zásuvka 16A UPS
- zásuvka do vlhka
- zásuvka s přep. ochr.
- dtto. UPS
- dvojitá zásuvka
- dvojitá zásuvka UPS
- zás. 16A do žlabu
- dtto. UPS
- dtto s přep. ochr.
- dtto UPS
- 3f zásuvka 16A
- kabelový vývod 1f
- kabelový vývod 3f
- podlahová krabice (2x230V, 4x230V UPS, 2xSK)
- rozvaděč
- požární tlačítko (spouští větrání CHÚC)
- hlavní kabelová trasa
- podparapetní žlab
- čidlo CO
- FCU Přívod ovladače Fancoil Unit

LEGENDA:

- tlačítko
- vypínač 1 pólový
- vypínač sériový
- vypínač střídavý
- pohybové čidlo 180°
- pohybové čidlo 360°

LEGENDA SVÍTIDEL

A1	Přisazené 2xT5 49W EVG IP65
A1N	Nouzové přisazené 1+1xT5 49W EVG J-SV IP65
A2	Přisazené 1xT5 49W EVG IP65
A3	Přisazené 2xT5 35W EVG IP65
A3N	Nouzové přisazené 1+1xT5 35W EVG J-SV IP65
A4	Přisazené 2xT5 28W EVG IP65
A4N	Nouzové přisazené 1+1xT5 28W EVG J-SV IP65
B1	Vestavné 4xT5 14W EVG IP54
N2D N2LSD	Nouzové přisazené 1xT5 8W J-EVG IP40 + piktogram
N3D N3	Nouzové vestavné 1xT5 8W J-EVG IP20 + piktogramy
N4	Nouzové přisazené 1xT5 8W J-EVG IP65 + piktogram
N5D N5	Nouzové přisazené 1xT5 8W J-EVG IP65 + piktogramy
N6D N6	Nouzové přisazené 1xT5 8W J-EVG IP65 + piktogramy
N7	Nouzové vestavné 4xLED 1W J-ET IP20

LEGENDA MÍSTNOSTÍ:

ČÍSLO MÍSTN.	POPIS MÍSTNOSTI	PLOCHA m²
0.01	CHODBA SE SCHODIŠTĚM	47,50
0.02	KOLÁRNA	26,08
0.03	TECHNICKÁ MÍSTNOST	26,37
0.04	TECHNICKÁ MÍSTNOST	4,48
0.05	DIESELAGREGÁT	34,54
0.06	ROZVODNA NN+UPS	17,91
0.07	KOTELNA	53,19
0.08	TECHNICKÁ MÍSTNOST	16,47
0.09	TECHNICKÁ MÍSTNOST	9,34
0.10	CHODBA SE SCHODIŠTĚM	10,97
0.11	TECHNICKÝ PROSTOR	28,80
0.12	TECHNICKÝ PROSTOR	37,52
0.13	PARKOVACÍ PLOCHY	1439,11

±0,000 = 263,50 m.n.m.

Stupeň projektové dokumentace:
DOKUMENTACE PRO VYDÁNÍ STAVEBNÍHO POVOLENÍ

Nositel úkolu	Zodpovědný projektant	Vypracoval
ING.VÍTĚZSLAV DVORSKÝ	ING. Václav Vlček	Bc. Břetislav Musil

Projektant stavby: DaF-PROJEKT s.r.o. Hornopolní 131/12 702 00 Ostrava–Moravská Ostrava
tel: 596 618 676
t-f: 595 626 773
dvorsky@daf-projekt.cz
fusova@daf-projekt.cz

Projektant profese: ELEKTRO PROJEKCE s.r.o.
Fráni Šrámka 1209/5
Ostrava M.Hory 709 00
www.elektro-projekce.cz
info@elektro-projekce.cz

Investor stavby: Statutární město Ostrava
Místo stavby: Areál VTP, Ostrava–Pustkovec

Název zakázky: **MULTIFUNKČNÍ BUDOVA III a IV VĚDECKO-TECHNOLOGICKÉHO PARKU OSTRAVA**

SO – profese: **SO IV MFB IV - F.1b.4g**
Zařízení silnoproudé elektrotechniky včetně bleskosvodů

Výkres: **Půdorys 1.PP - ENN**

Datum	DUBEN 2011
Č. zakázky	695/10
Měřítko	1 : 100
Č. výkresu	Paré č.
F.1b.4g -02	