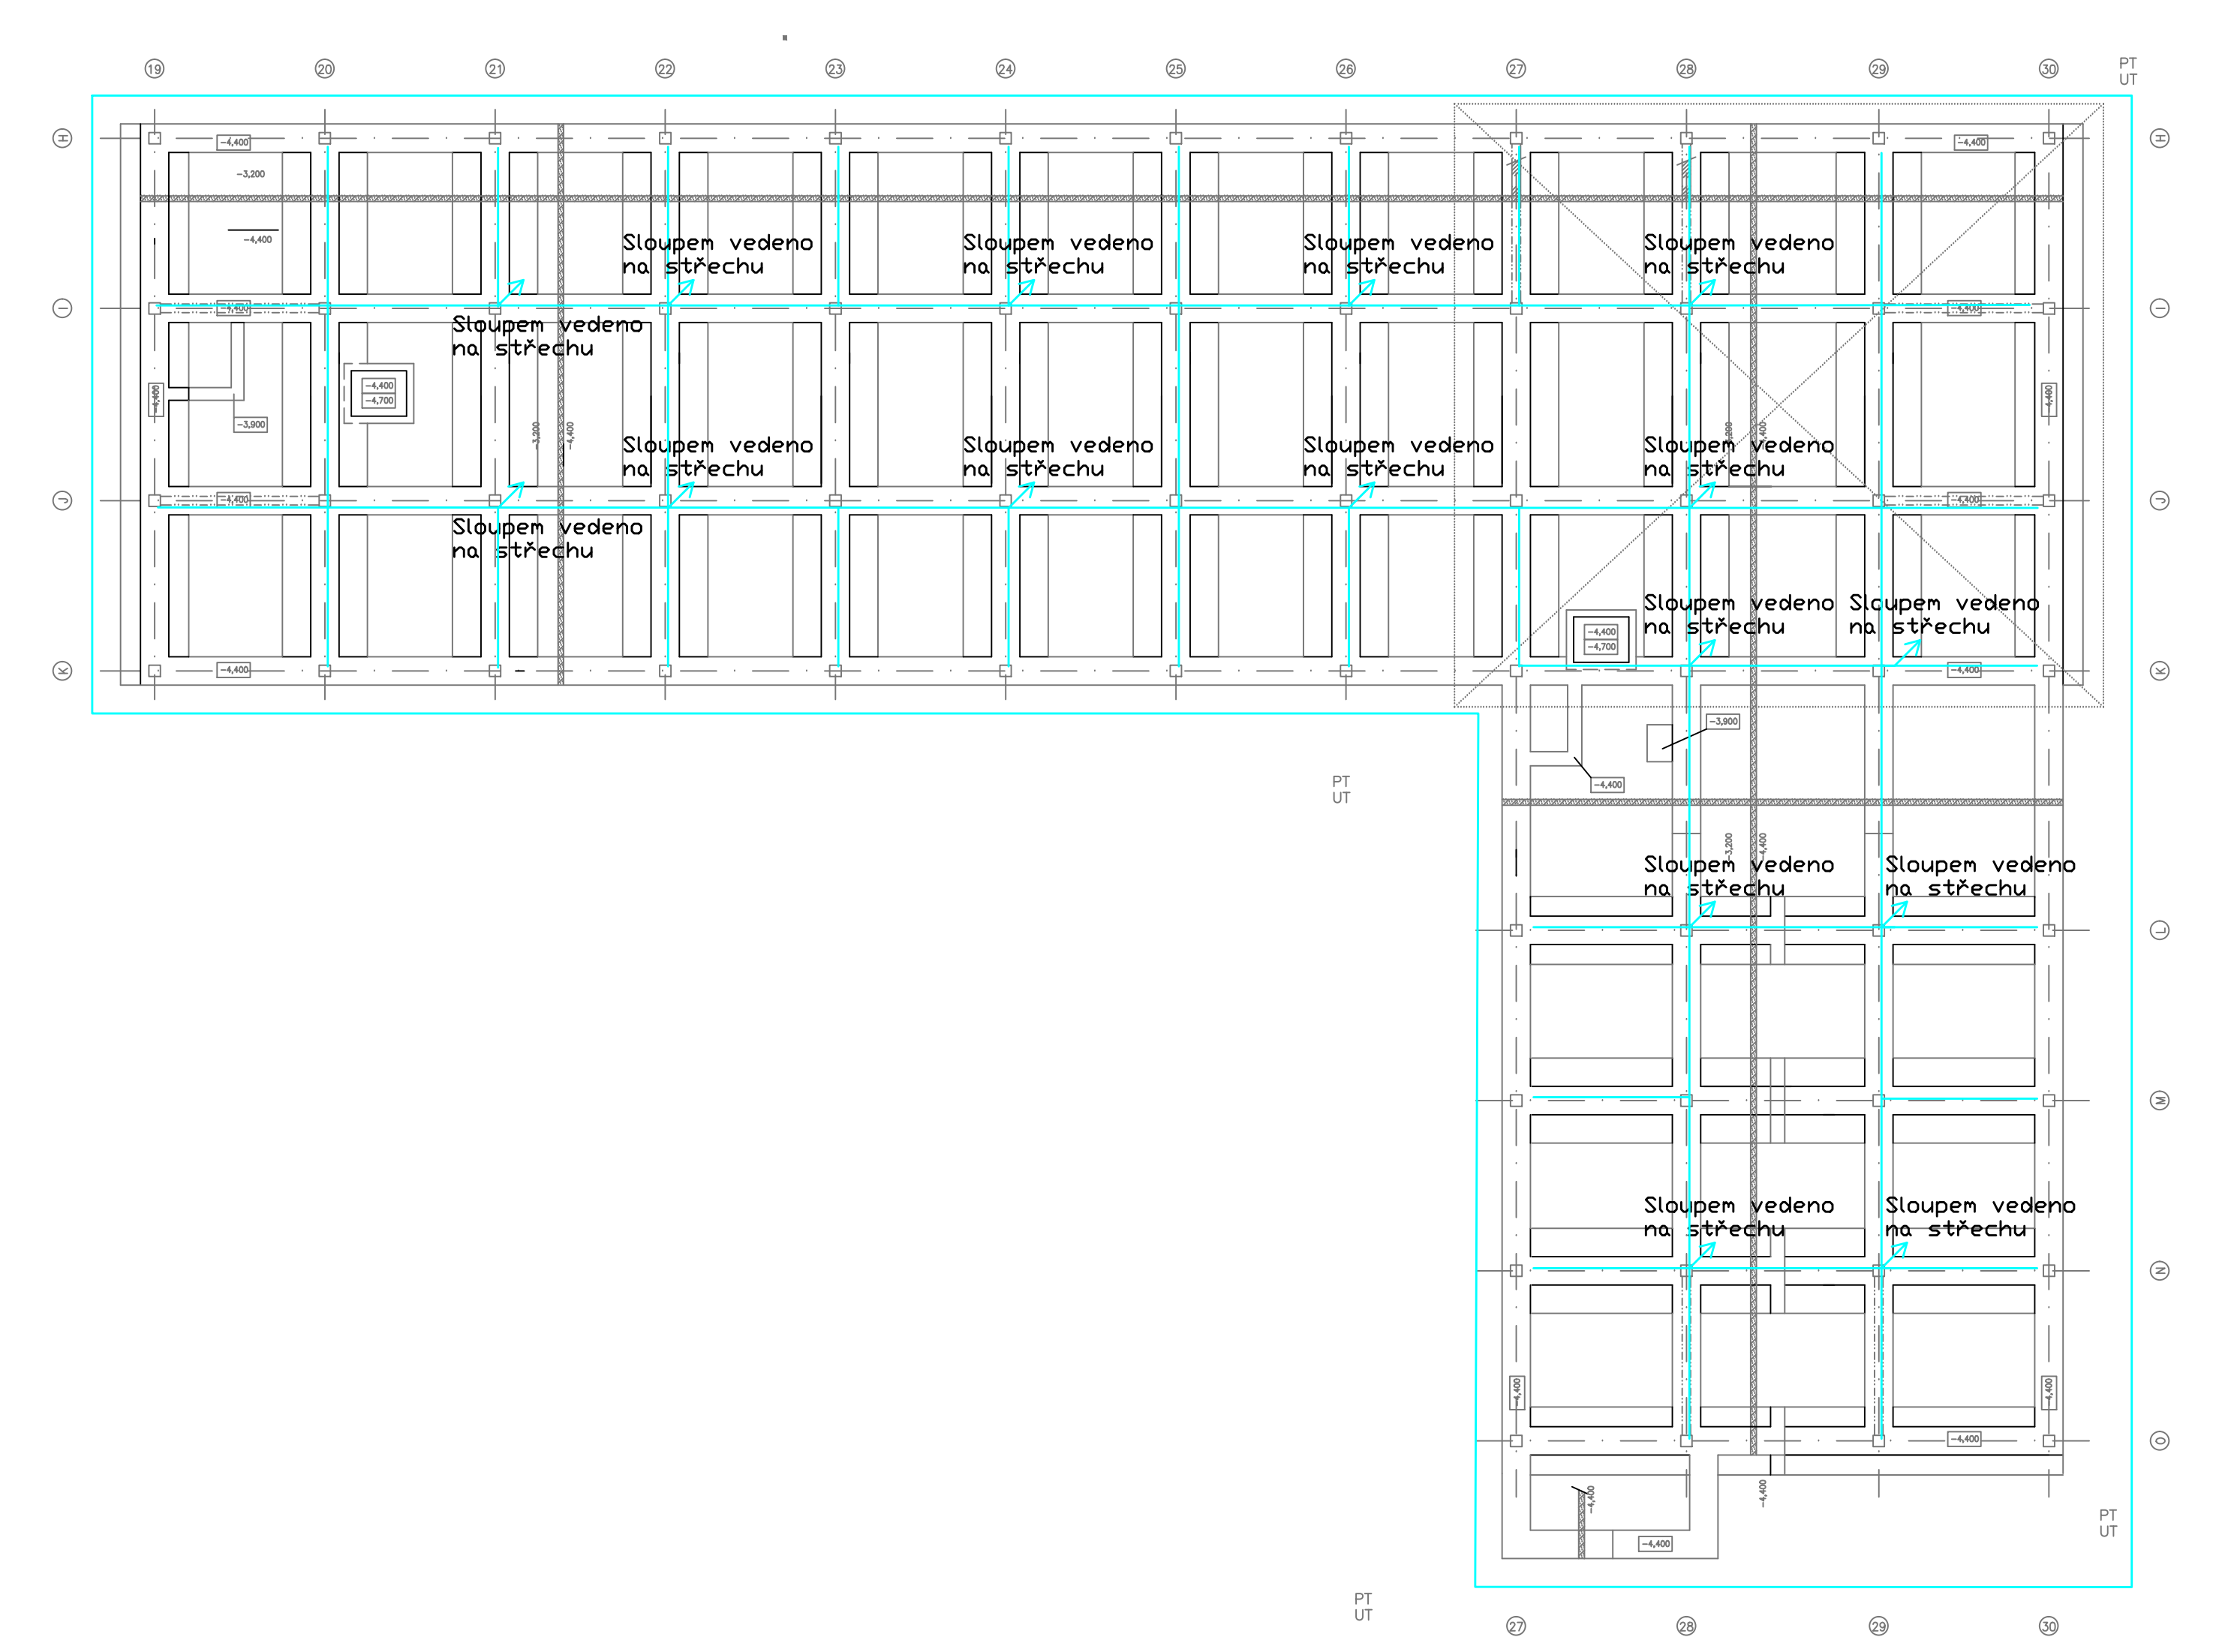


Legenda:

zemnič FeZn 30/4

CELKOVÝ ZEMNÍ ODPOR CELÉ SOUSTAVY MAXIMÁLNĚ 2 Ohmy.

Spoje zemnícího pásku provařit a opatřit ochranným nátěrem proti korozi!
Zemnič provařit na armování konstrukce ve všech sloupech!
V označených místech vést zemnič sloupem až na střechu!

±0,000 = 263,50 m.n.m.

Stupeň projektové dokumentace: DOKUMENTACE PRO VYDÁNÍ STAVEBNÍHO POVOLENÍ		
Nositel úkolu	Zodpovědný projektant	Vypracoval
ING.VÍTĚZSLAV DVORSKÝ	ING. Václav Vlček	Bc. Břetislav Musil
Investor stavby:	Statutární město Ostrava	
Místo stavby:	Areál VTP, Ostrava–Pustkovec	

Projektant stavby: DaF–PROJEKT s.r.o. Hornopolní 131/12 702 00 Ostrava–Moravská Ostrava, tel: 596 618 676, t–f: 595 626 773, dvorsky@daf–projekt.cz, fusova@daf–projekt.cz

Projektant profese: ELEKTRO PROJEKCE s.r.o. Fráni Šrámka 1209/5 Ostrava M.Hory 709 00, www.elektro-projekce.cz, info@elektro-projekce.cz

Název zakázky: **MULTIFUNKČNÍ BUDOVA III a IV VĚDECKO-TECHNOLOGICKÉHO PARKU OSTRAVA**

SO – profese: **SO IV MFB IV - F.1b.4g** Zařízení silnoproudé elektrotechniky včetně bleskosvodů

Výkres: **Uzemnění**

Datum	DUBEN 2011
Č. zakázky	695/10
Měřítko	1 : 200
Č. výkresu	**F.1b.4g -06**
Paré č.	