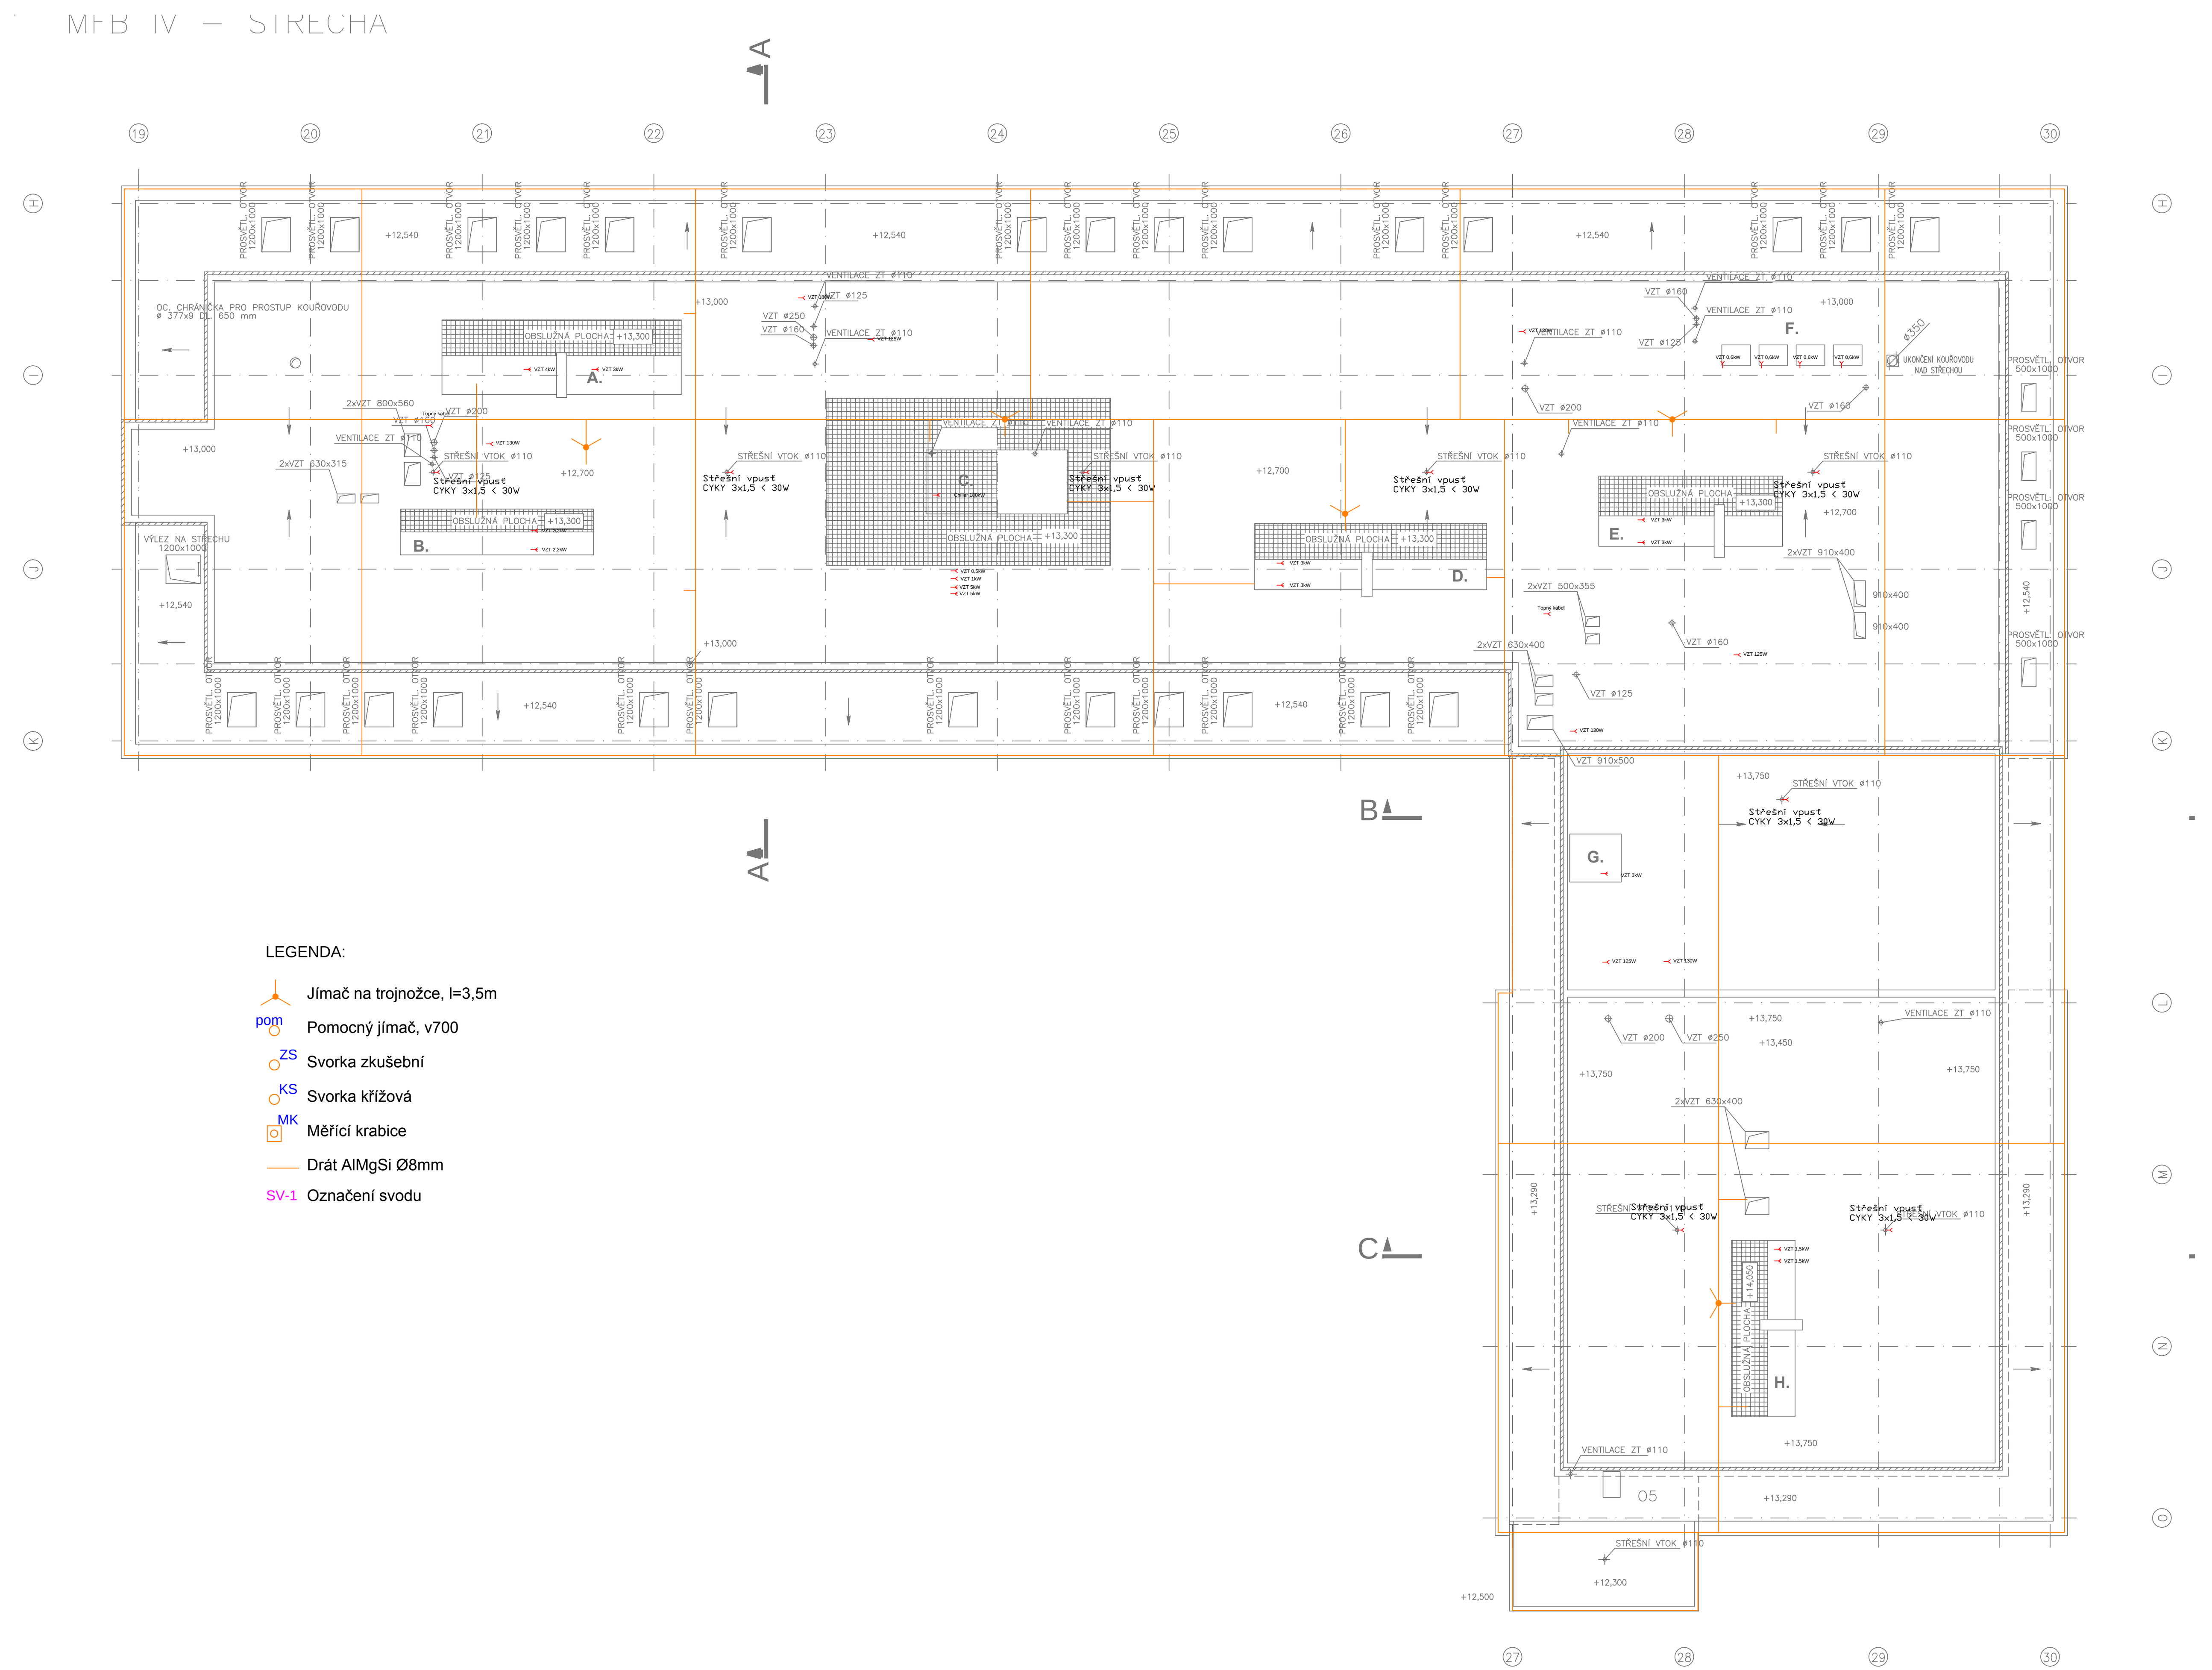


LEGENDA:

- Jímač na trojnožce, l=3,5m
- pom Pomocný jímač, v700
- ZS Svorka zkušební
- KS Svorka křížová
- MK Měřící krabice
- Drát AlMgSi Ø8mm
- SV-1 Označení svodu

Třída ochrany před bleskem: III.

VŠECHNY ZAŘÍZENÍ NA STŘEŠE A VSTUPUJÍCÍ DO BUDOVY MUSÍ BÝT OPATŘENY ODDÁLENÝM JÍMAČEM, NEBO NAPOJENY NA SVODOVOU SOUSTAVU.
JÍMACÍ VEDENÍ JE ULOŽENO PEVNĚ NA PODPĚRÁCH PODLE TYPU KRYTINY
SVODY JSOU VEDENY KONSTRUKCÍ BUDOVY DO ZS.

Hromosvod je proveden dle ČSN 62305

U všech zařízení připojených na hromosvodnou soustavu je třeba dbát na to, že zásah bleskem do zařízení nesmí způsobit žádné nebezpečí. Jinak je třeba instalovat oddálený jímač pro ochranu daného zařízení.

±0,000 = 263,50 m.n.m.

Stupeň projektové dokumentace: DOKUMENTACE PRO VYDÁNÍ STAVEBNÍHO POVOLENÍ		
Nositel úkolu	Zodpovědný projektant	Vypracoval
ING.VÍTĚZSLAV DVORSKÝ	ING. Václav Vlček	Bc. Břetislav Musil
Investor stavby: Statutární město Ostrava		
Místo stavby: Areál VTP, Ostrava–Pustkovec		
Název zakázky: MULTIFUNKČNÍ BUDOVA III a IV VĚDECKO-TECHNOLOGICKÉHO PARKU OSTRAVA	Datum	DUBEN 2011
	Č. zakázky	695/10
	Měřítko	1 : 100
SO IV MFB IV - F.1b.4g; SO – profese: Zařízení silnoproudé elektrotechniky včetně bleskosvodů	Č. výkresu	Pořadí č.
Výkres: Půdorys střecha - ENN	F.1b.4g -07	

DaF–PROJEKT s.r.o. Hornopolní 131/12, 702 00 Ostrava–Moravská Ostrava, tel. 596 618 676, t+f: 595 626 773, dvorsky@daf-projekt.cz, fusova@daf-projekt.cz

ELEKTRO PROJEKCE s.r.o., Fráni Šrámka 1209/5, Ostrava M.Hory 709 00, www.elektro-projekce.cz, info@elektro-projekce.cz