


STŘECHA - NOVÝ STAV

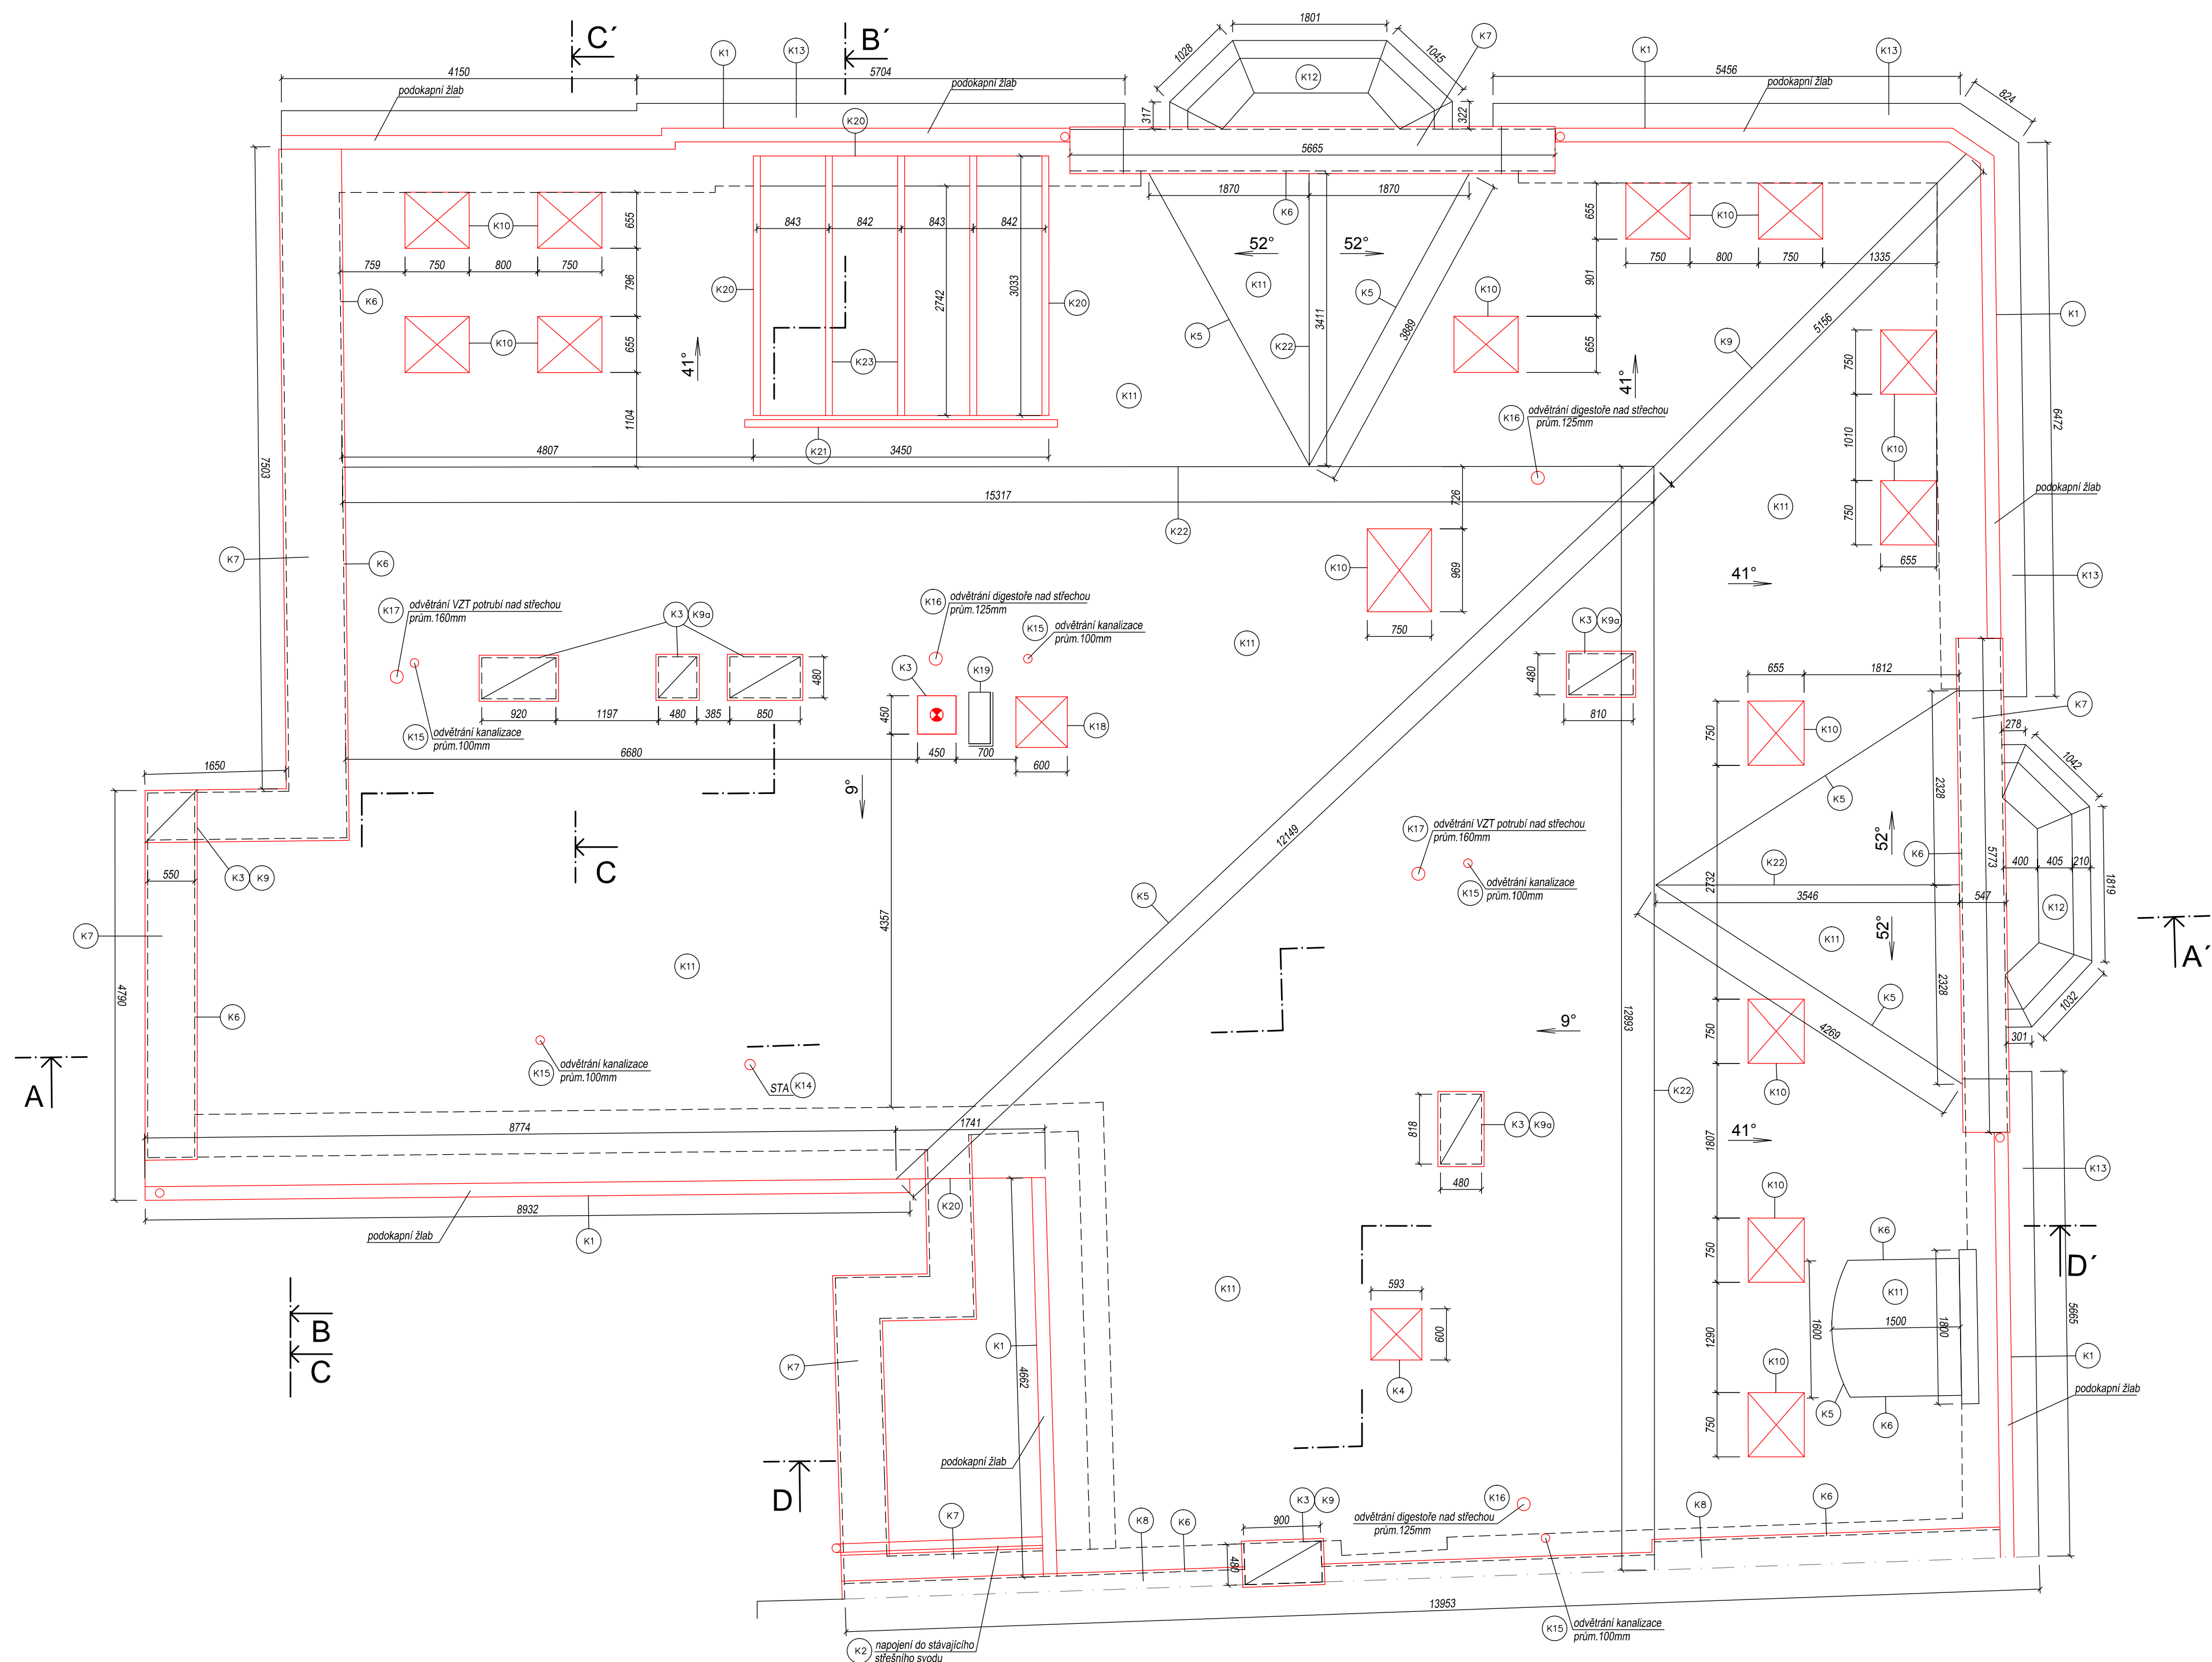


VÝPIS KLEMPÍŘSKÝCH VÝROBKŮ

ČÍSLO	SCHEMA	POPIS	MATERIÁL	R.S. (MM)	CELKOVÉ
K1		PODOKAPNÍ ŽLAB JS 200 + ŽLABOVÉ HÁKY + 2M DILATACE ŽLABŮ	POPLASTOVANÝ PLECH BARVA ANTRACIT	400	45 M
K2		SVISLÝ ODPAV JS 100 + KRUHOVÉ ZDĚŘE VČETNĚ ŠKŠ KOTLÍKŮ	POPLASTOVANÝ PLECH BARVA ANTRACIT	330	75 M
K3		LEMOVÁNÍ KOMINŮ – PŘEDNÍ DÍL ROVNÝ DÍL ZADNÍ DÍL	POPLASTOVANÝ PLECH TL. 0,55 MM BARVA ANTRACIT Děsčko vč. kotveního materiálu	330 330 450	7,2 M 10,4 M 7,2 M
K4		KLEMPŘSKÉ OKNO 600 x 600 mm			1 K/S
K5		OPLECHOVÁNÍ ŮZLABŮ	POPLASTOVANÝ PLECH TL. 0,55 MM BARVA ANTRACIT Děsčko vč. kotveního materiálu	670	36,5 M
K6		LEMOVÁNÍ U SVISLÝCH STĚN	POPLASTOVANÝ PLECH TL. 0,55 MM BARVA ANTRACIT Děsčko vč. kotveního materiálu	400	58,5 M
K7		OPLECHOVÁNÍ RIZALITŮ, ŠITOVÉ ZDI, PARAPETU TERASY	POPLASTOVANÝ PLECH TL. 0,55 MM BARVA ANTRACIT Děsčko vč. kotveního materiálu	750	45,8 M
K8		OPLECHOVÁNÍ POŽÁRNÍ ZDI	POPLASTOVANÝ PLECH TL. 0,55 MM BARVA ANTRACIT Děsčko vč. kotveního materiálu	500	14,8 M
K9		OPLECHOVÁNÍ NÁROŽÍ	POPLASTOVANÝ PLECH TL. 0,55 MM BARVA ANTRACIT Děsčko vč. kotveního materiálu	500	8,5 M
K10		LEMOVÁNÍ STŘEŠNÍHO OKNA	POPLASTOVANÝ PLECH BARVA ANTRACIT		14 KS
K9a		OPLECHOVÁNÍ (ZAKRYTÍ) NEFUNKČNÍCH KOMINŮ	POPLASTOVANÝ PLECH TL. 0,55 MM BARVA ANTRACIT Děsčko vč. kotveního materiálu	670	5,3 M
K11		OCELOVÁ FALCOVANÁ KRYTINA S PŮVCHOVOU ÚPRAVOU	POPLASTOVANÝ PLECH BARVA ANTRACIT		461 M2
K12		OCELOVÁ FALCOVANÁ KRYTINA S PŮVCH. ÚPRAVOU – NAD ARKÝŘI	POPLASTOVANÝ PLECH BARVA ANTRACIT		17,6 M2
K13		OPLECHOVÁNÍ ŘÍMS	POPLASTOVANÝ PLECH TL. 0,55 MM BARVA ANTRACIT Děsčko vč. kotveního materiálu		29,2 M2
K14		LEMOVÁNÍ PROSTUPU PRO STA	POPLASTOVANÝ PLECH TL. 0,55 MM BARVA ANTRACIT Děsčko vč. kotveního materiálu		1 KS
K15		LEMOVÁNÍ PROSTUPU PRO ODVĚTRÁNÍ KANALIZACE prům. 100 MM	POPLASTOVANÝ PLECH TL. 0,55 MM BARVA ANTRACIT Děsčko vč. kotveního materiálu		5 KS
K16		LEMOVÁNÍ PROSTUPU PRO ODVĚTRÁNÍ DIGESTOŘE prům. 125 MM	POPLASTOVANÝ PLECH TL. 0,55 MM BARVA ANTRACIT Děsčko vč. kotveního materiálu		3 KS
K17		LEMOVÁNÍ PROSTUPU PRO VZT POTRUBÍ prům. 160 MM	POPLASTOVANÝ PLECH TL. 0,55 MM BARVA ANTRACIT Děsčko vč. kotveního materiálu		2 KS
K18		STŘEŠNÍ VÝLEZ – 600 x 600 MM			1 KS
K19		HOMINOVÁ LÁVKA VČETNĚ KOTVENÍ A ZÁBRADLÍ – DÉLKA 600 MM	BARVA ANTRACIT		1 KS
K20		ZÁVĚTRNÁ LÍŠTA	POPLASTOVANÝ PLECH TL. 0,55 MM BARVA ANTRACIT Děsčko vč. kotveního materiálu	330	14,5 M
K21		NASTŘEŠNÍ ŽLAB + ŽLABOVÉ HÁKY VČETNĚ PODOKAPNÍ PLECH	POPLASTOVANÝ PLECH BARVA ANTRACIT	500	3,7 M
K22		OPLECHOVÁNÍ HŘEBENE	POPLASTOVANÝ PLECH TL. 0,55 MM BARVA ANTRACIT Děsčko vč. kotveního materiálu	500	38 M
K23		OPLECHOVÁNÍ KROKVÍ	POPLASTOVANÝ PLECH TL. 0,55 MM BARVA ANTRACIT Děsčko vč. kotveního materiálu		5 M2

ZODPOVĚDNÝ PROJEKTANT	KONTROLOVAL	ZPRACOVATEL	SOUŘADNÝ SYSTÉM - JTSK VÝŠKOVÝ SYSTÉM - Bpv <div style="border: 1px solid black; height: 30px; width: 100px; margin-top: 10px;"></div>
ING. LUDĚK VALÍK	ING. LUDĚK VALÍK	ING. JANA GECOVÁ	
		<i>Jana Gecová</i>	

REKONSTRUKCE OBJEKTU STŘELNIČNÍ 75/8, OSTRAVA

Místo: Investor:	Střelná 75/8, 702 00 Ostrava, Moravská Ostrava a Přívoz Statutární město Ostrava Prokešovo náměstí 8, 729 30 Ostrava	 atelier 08 DESIGN ARCHITECTURA REALIZACE
Stupeň: Autoři:	DSP + DPS Ing. arch. Tomáš Bindr, Ing. arch. Pavla Vymetálková	
Projektant:	Ing. Luděk Valík - autorizovaný inženýr v oboru pozemní stavby	
Datum:	březen 2017	
zak. č.: A3816-040		

atelier38
DESIGN ARCHITECTURA REALIZAZIONE

zak. č.:A3816-040

Střecha - nový stav	M 1:50	č.v.:	D.1.1.29
---------------------	--------	-------	-----------------