

ÚZEMÍ
POVRCH ÚZEMÍ

ZABŘEH NAD ODROU
CHODNÍK

LEGENDA:
1) -2,96 - 6,75

Podélný profil vodovodu
ŘAD A1

MĚŘÍTKO 1:1000 / 1:100

KÓTA UPRAVENÉHO TERÉNU


HLOUBKA VÝKOPU

KÓTA DNA POTRUBÍ

KÓTA TERÉNU

STANIČENÍ [km],[m]

SKLON [promile] - DÉLKA [m]
DN [mm] - MATERIÁL - DÉLKA [m]

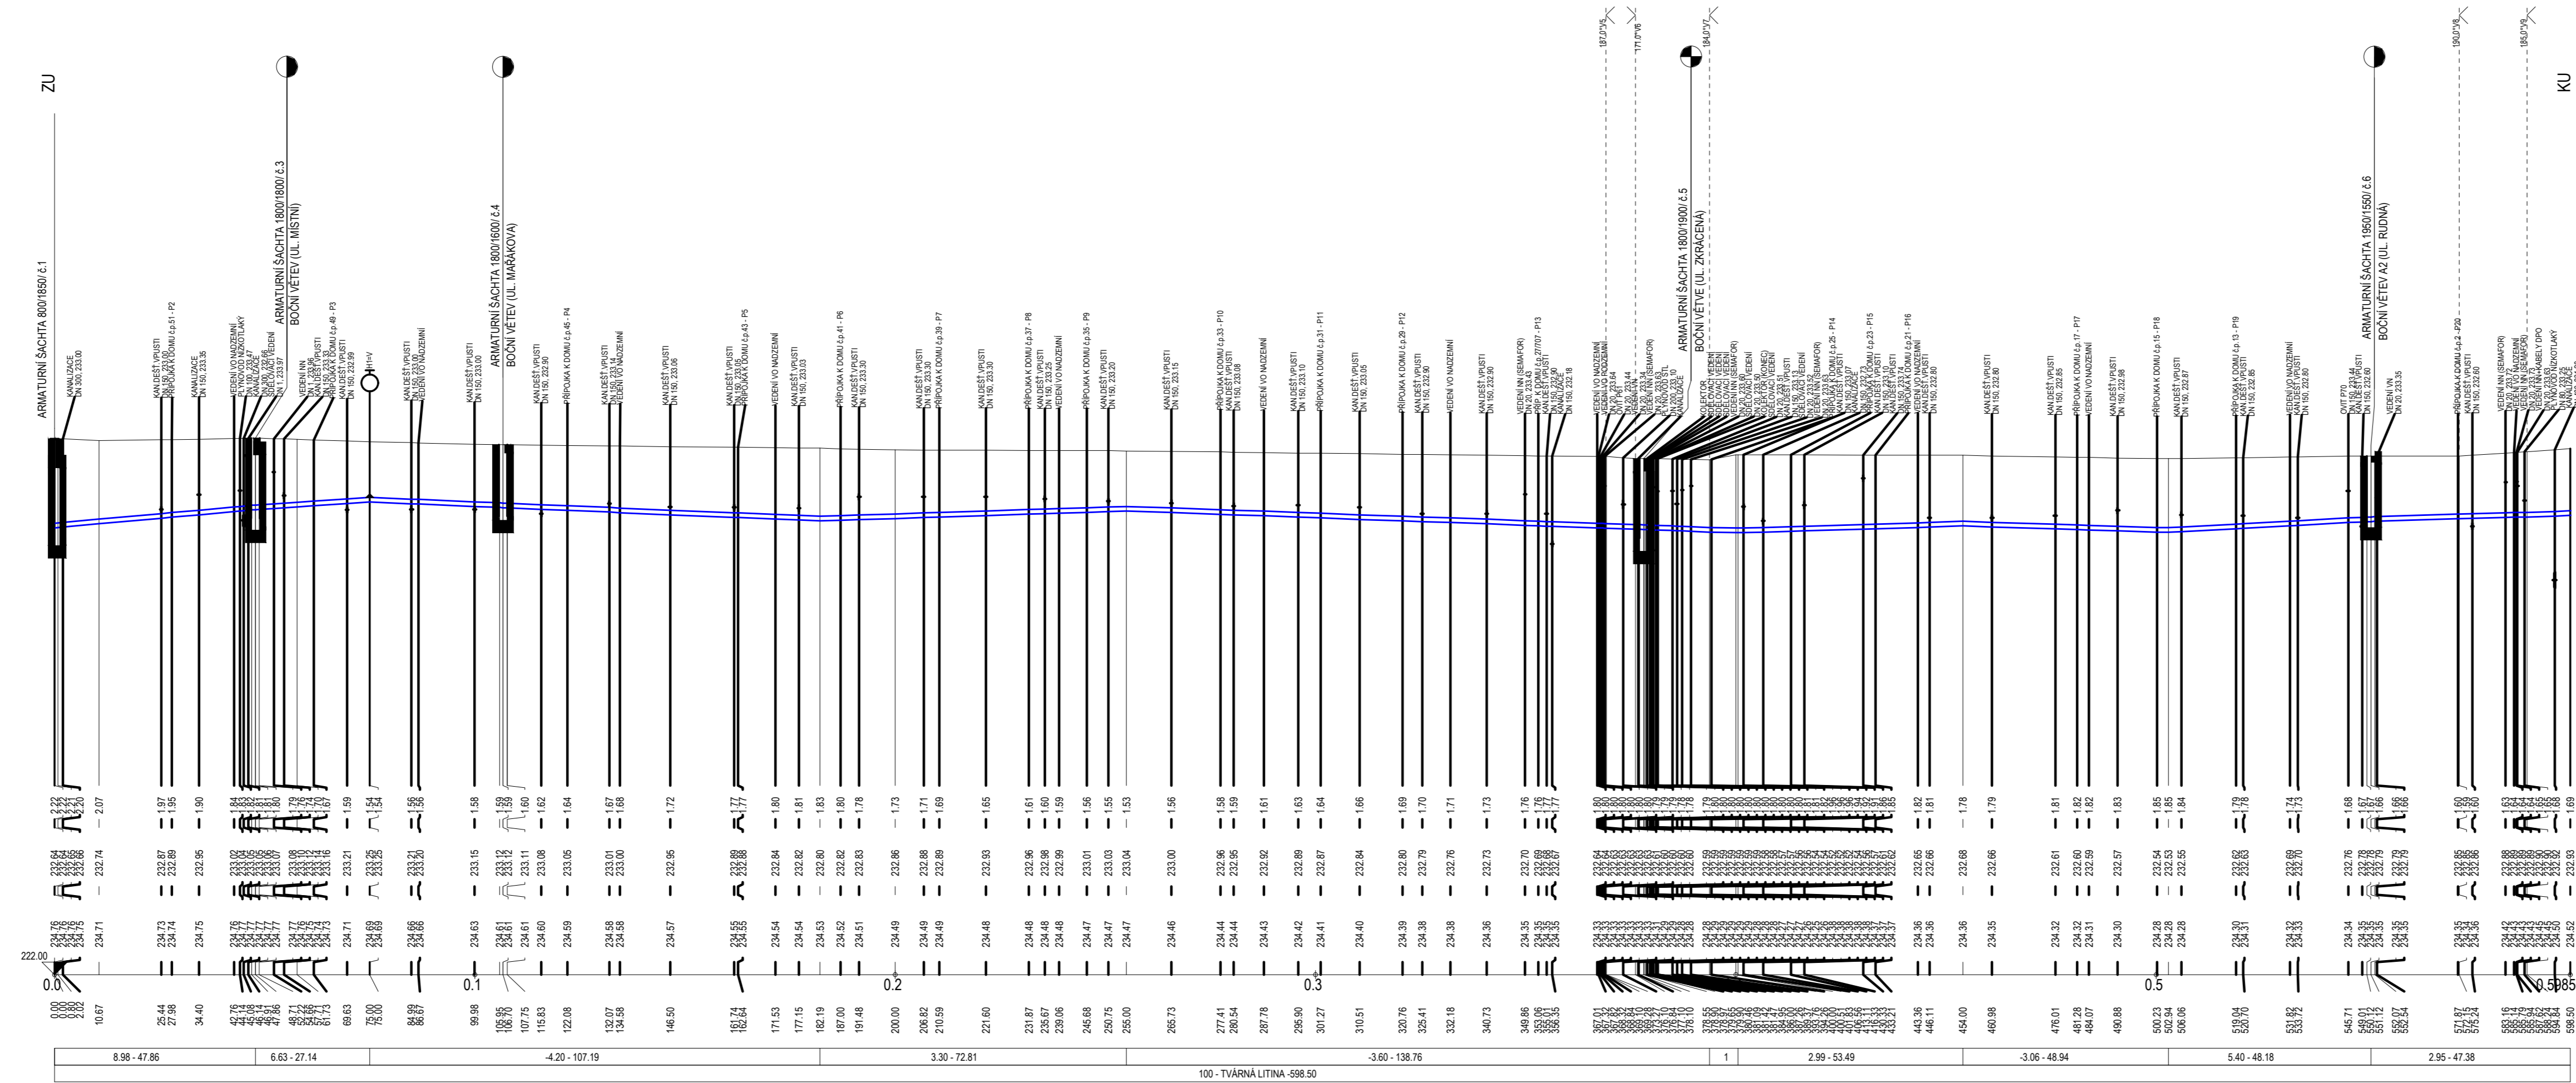

POZNÁMKA:
SITUOVÁNÍ VEŠKERÝCH STÁVAJÍCÍCH INŽENÝRSKÝCH SÍTÍ JE ORIENTAČNÍ (TAKTĚŽ JEJICH HLUBKY ULOŽENÍ)
A JE Tedy NUTNO PŘED ZAPOČETÍM OPRAVY KANALIZACE NECHAT VYTÝČIT VEŠKERÉ INŽENÝRSKÉ SÍTĚ
POPŘ. JEJICH POLOHU ZJIŠTIT SONDOU!
VODOVOD JE V CELÉ TRASE V SOUBĚHU S KABELY NN NEBO TELECOMU NEBO VEŘEJNÉHO OSVĚTLENÍ POPŘ.
S KABELY PRO OVLÁDÁNÍ SEMAFORŮ!

| REVIZE | POPIS | DATUM | SCHVÁLIL |
|--------|-------|-------|----------|
| 3 | | | |
| 2 | | | |
| 1 | | | |

| Sweco Hydroprojekt a.s. OZ Ostrava Varenská 49, 730 02 Ostrava; ostrava@sweco.cz; www.sweco.cz | | | | SWECO Sustainable engineering and design | |
|---------------------------------------------------------------------------------------------------|------------------------------------------------------------|----------------|-----------------|---------------------------------------------|-----------------|
| VYPRACOVAL | Ing. D. Klozová | HIP | Ing. D. Klozová | T. KONTROLA | Ing. P. Tyma |
| PROJEKTANT | Ing. D. Klozová | ŘEDITEL DIVIZE | Ing. Č. Krkoška | DATUM | 08/2013 |
| OBJEDNATEL | Statutární město Ostrava, Prokešovo nám. 8, 729 30 Ostrava | | | KRAJ | Moravskoslezský |
| AKCE: | | | | ČÍSLO ZAKÁZKY | 31 3015 01 01 |
| | | | | STUPEŇ | DPS |
| | | | | FORMÁT | 5 A4 |
| | | | | MĚŘÍTKO | 1 : 1000/100 |
| | | | | ARCHIVNÍ ČÍSLO | 1432/13/3 |
| ČÁST STAVBY | - | | | SO/PS | - |
| PŘÍLOHA: | Podélný profil řady A1 | | | ČÍSLO PŘÍLOHY | D.2.1.3 |
| | | | | | 1 |
| | | | | | 0 |

Tato dokumentace včetně všech příloh (s výjimkou dat poskytnutých objednatel) je duševním vlastnictvím akciové společnosti Sweco Hydroprojekt a.s. Objednatel této dokumentace je oprávněn ji využít k účelům vyplývajícím z uzavřené smlouvy bez jakéhokoli omezení. Jiné osoby (jak fyzické, tak právnické) nejsou bez předchozího výslovného souhlasu objednatele oprávněny tuto dokumentaci ani její části jakkoli využívat, kopírovat (ani jiným způsobem rozmnožovat) nebo zpřístupnit dalším osobám.
Poznámka: Podpisy zpracovatelů jsou připojeny pouze k výtisku číslo 01 nebo originálu přílohy (matric).