Ostravské komunikace a.s
03.09.2018

4008 17. listopadu x Nábřeží SPB
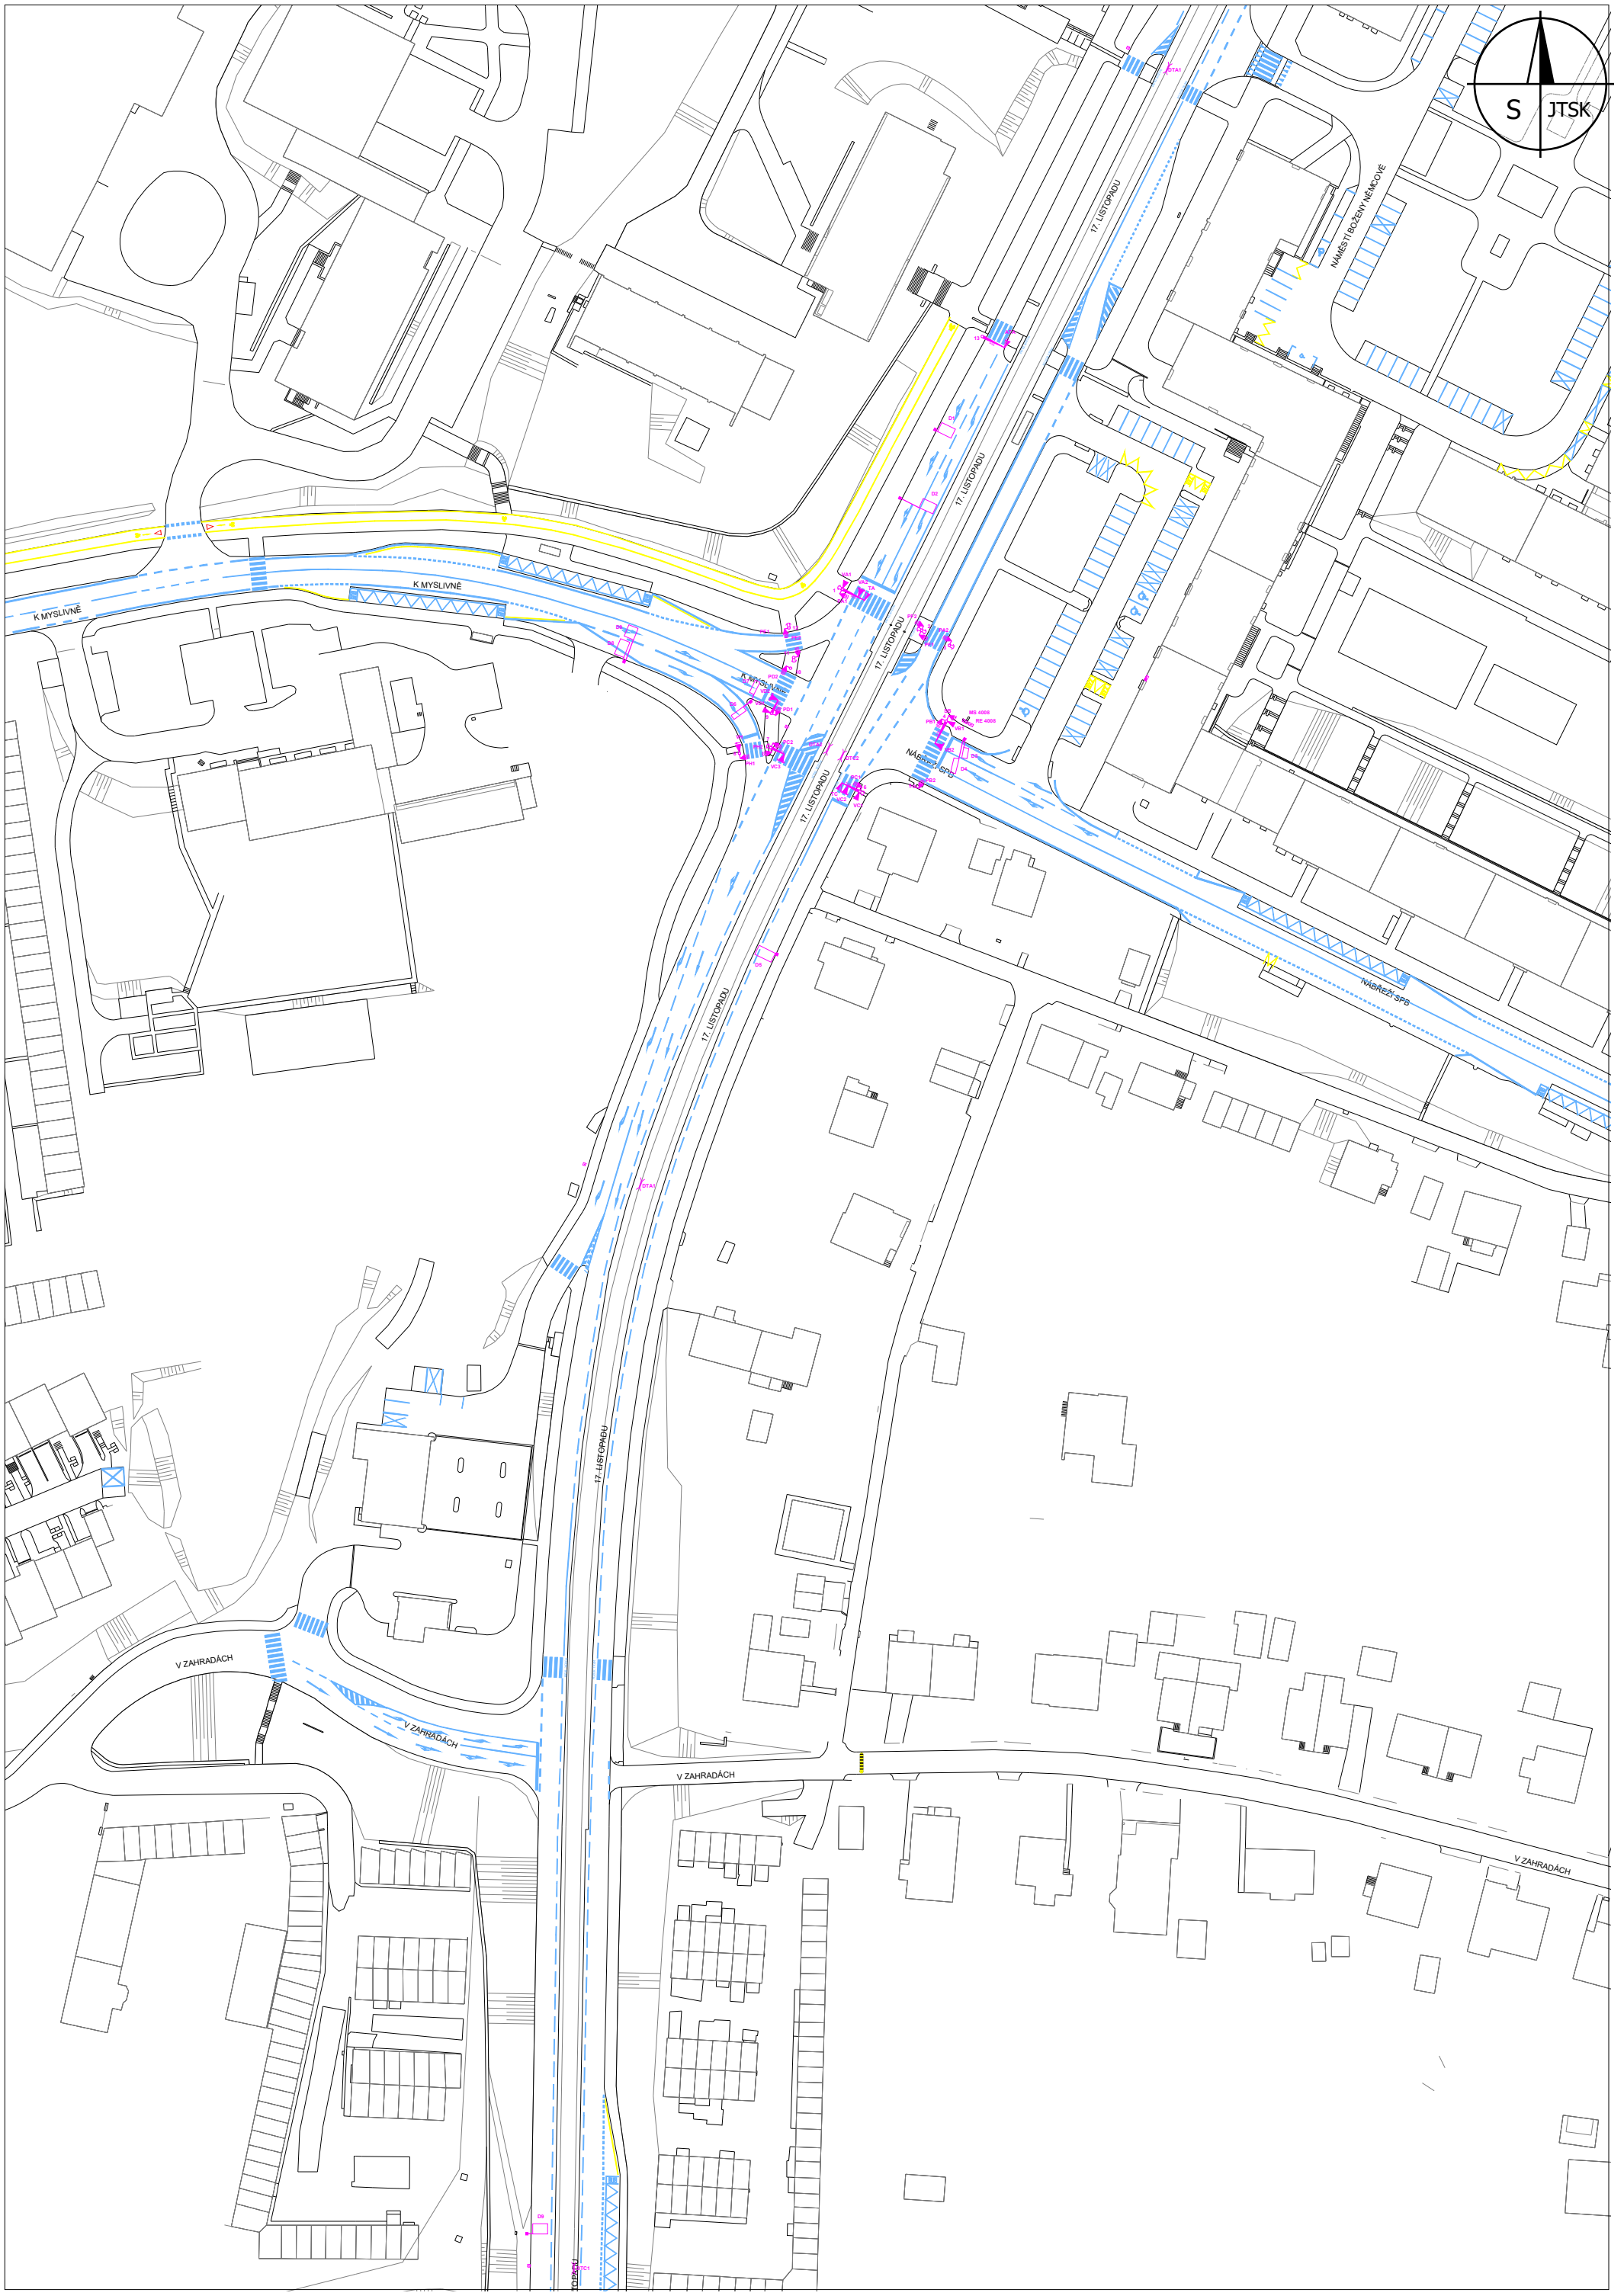
0 25 m
1 : 1 150