Ostravské komunikace a.s
03.09.2018

4067 Opavská - Telekomunikační škola
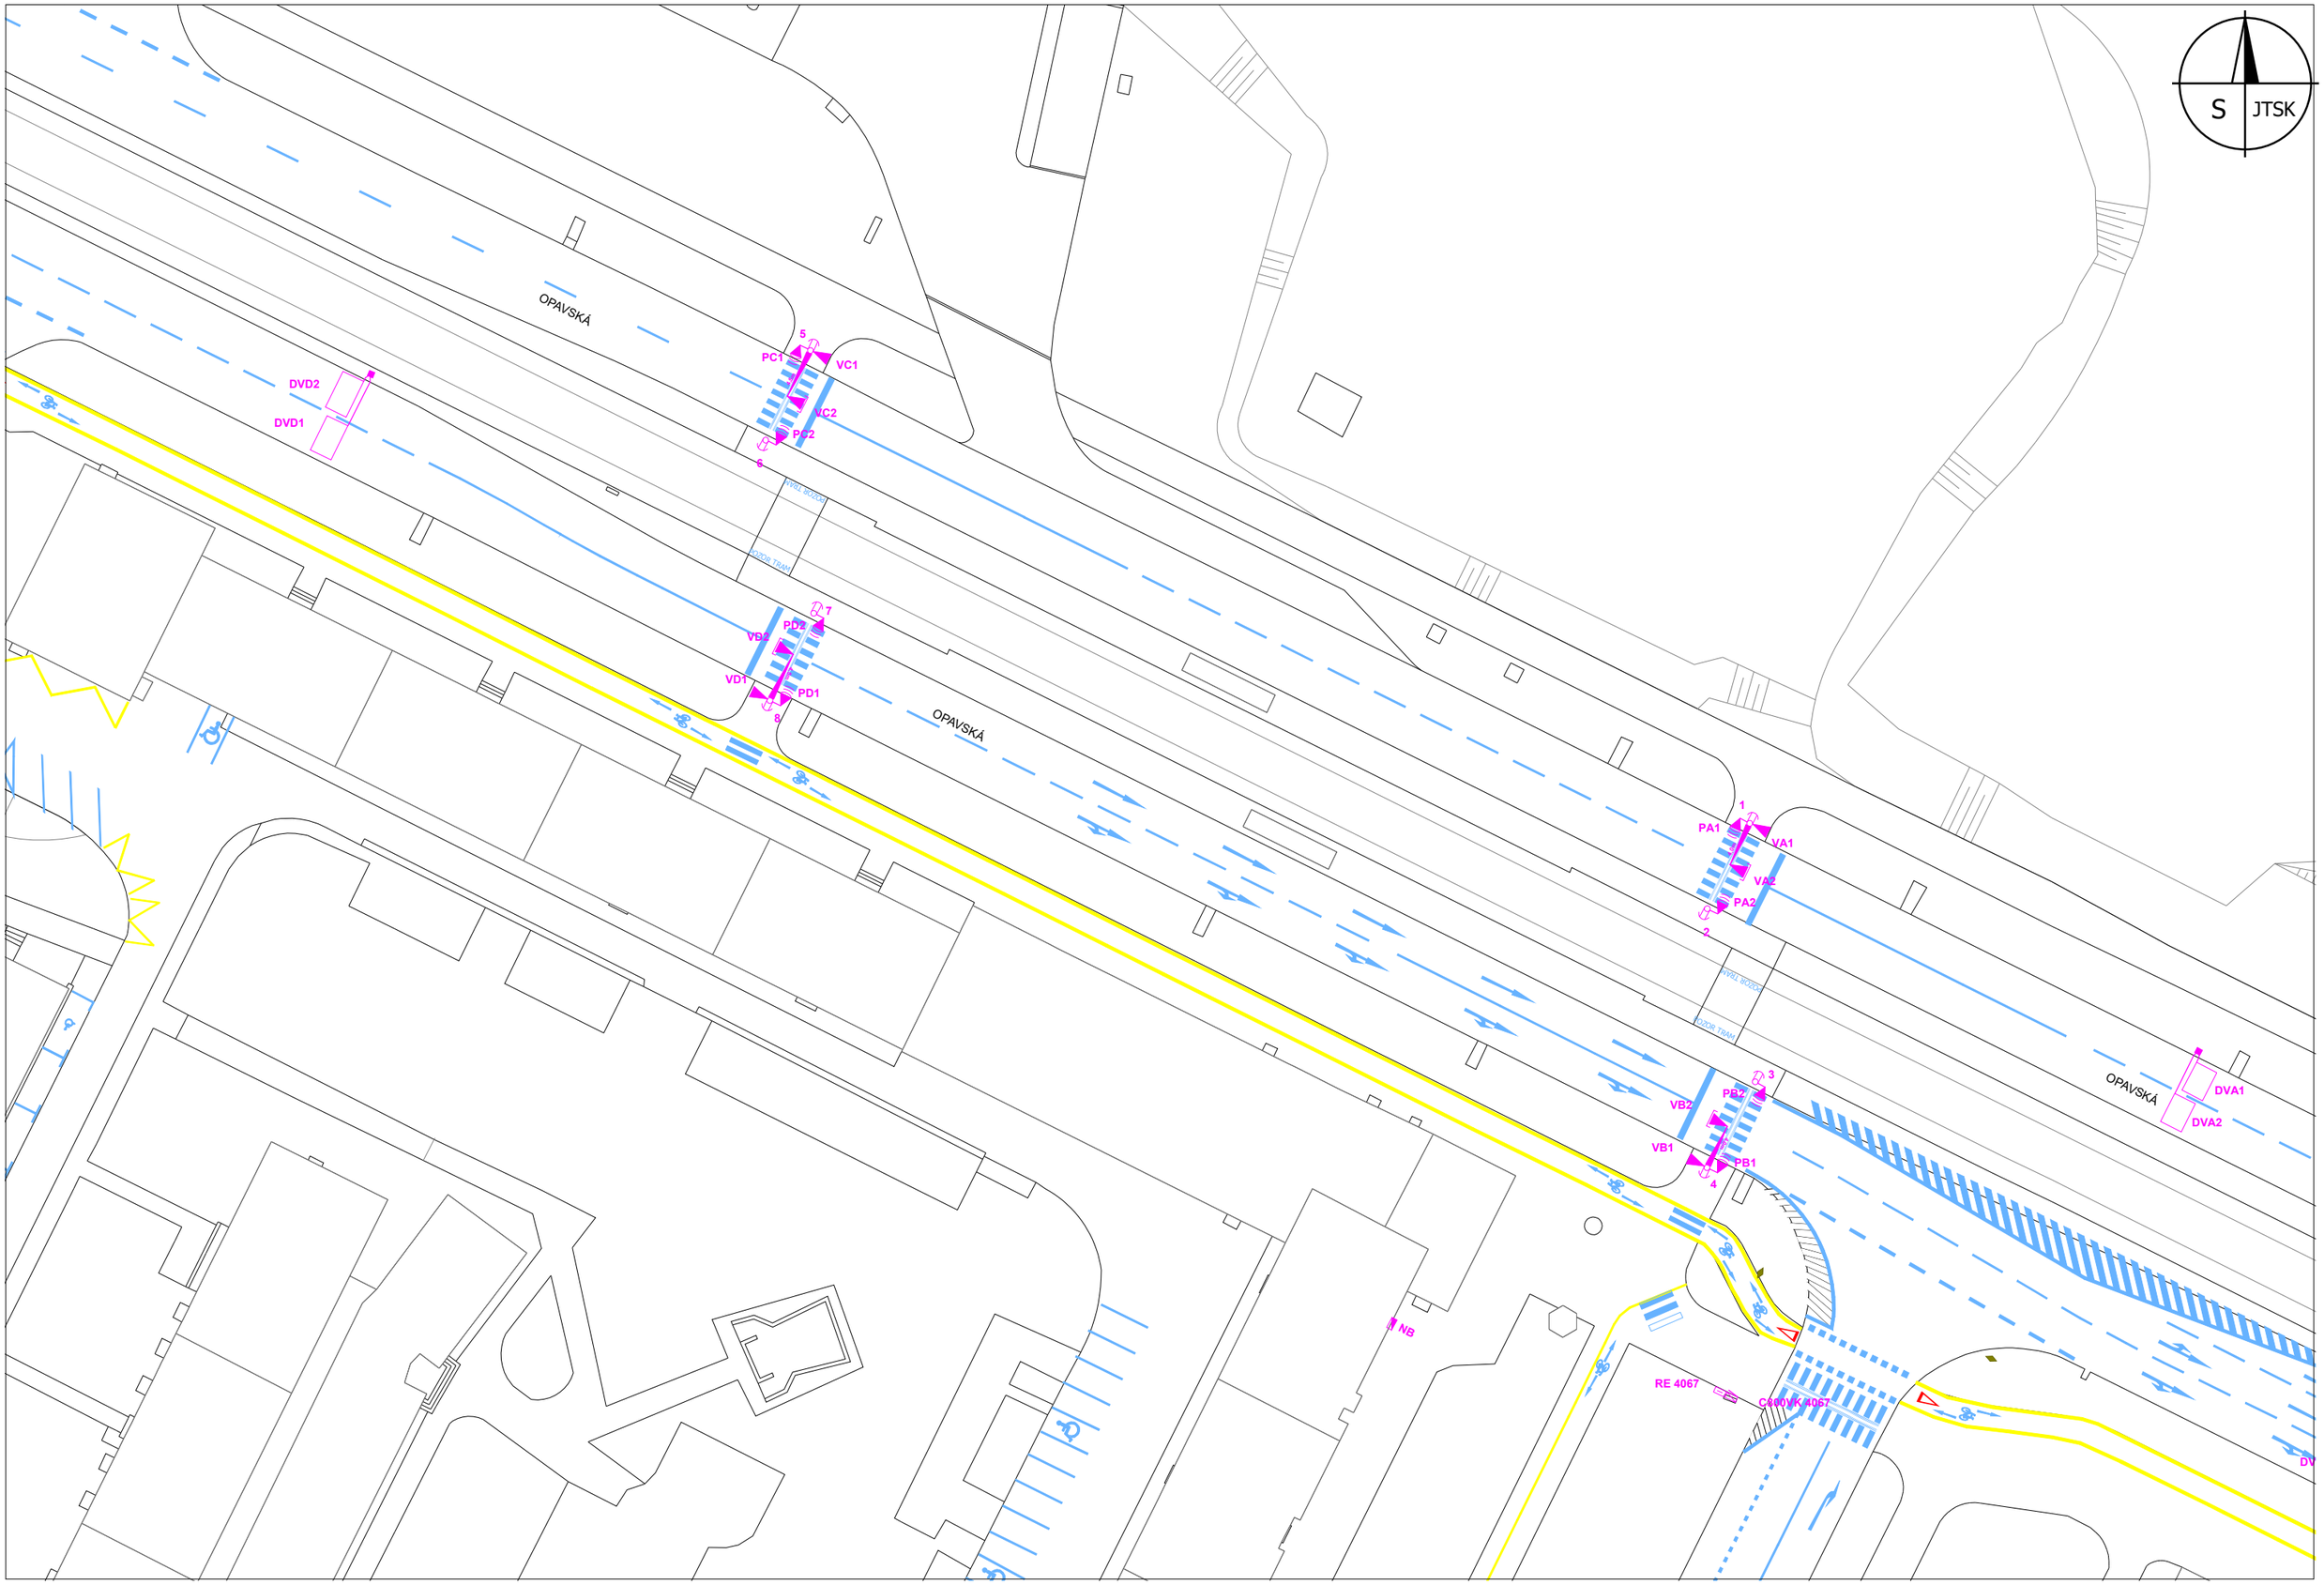
0 20 m
1 : 500