Ostravské komunikace a.s
03.09.2018

1016 28. října x Vítkovická
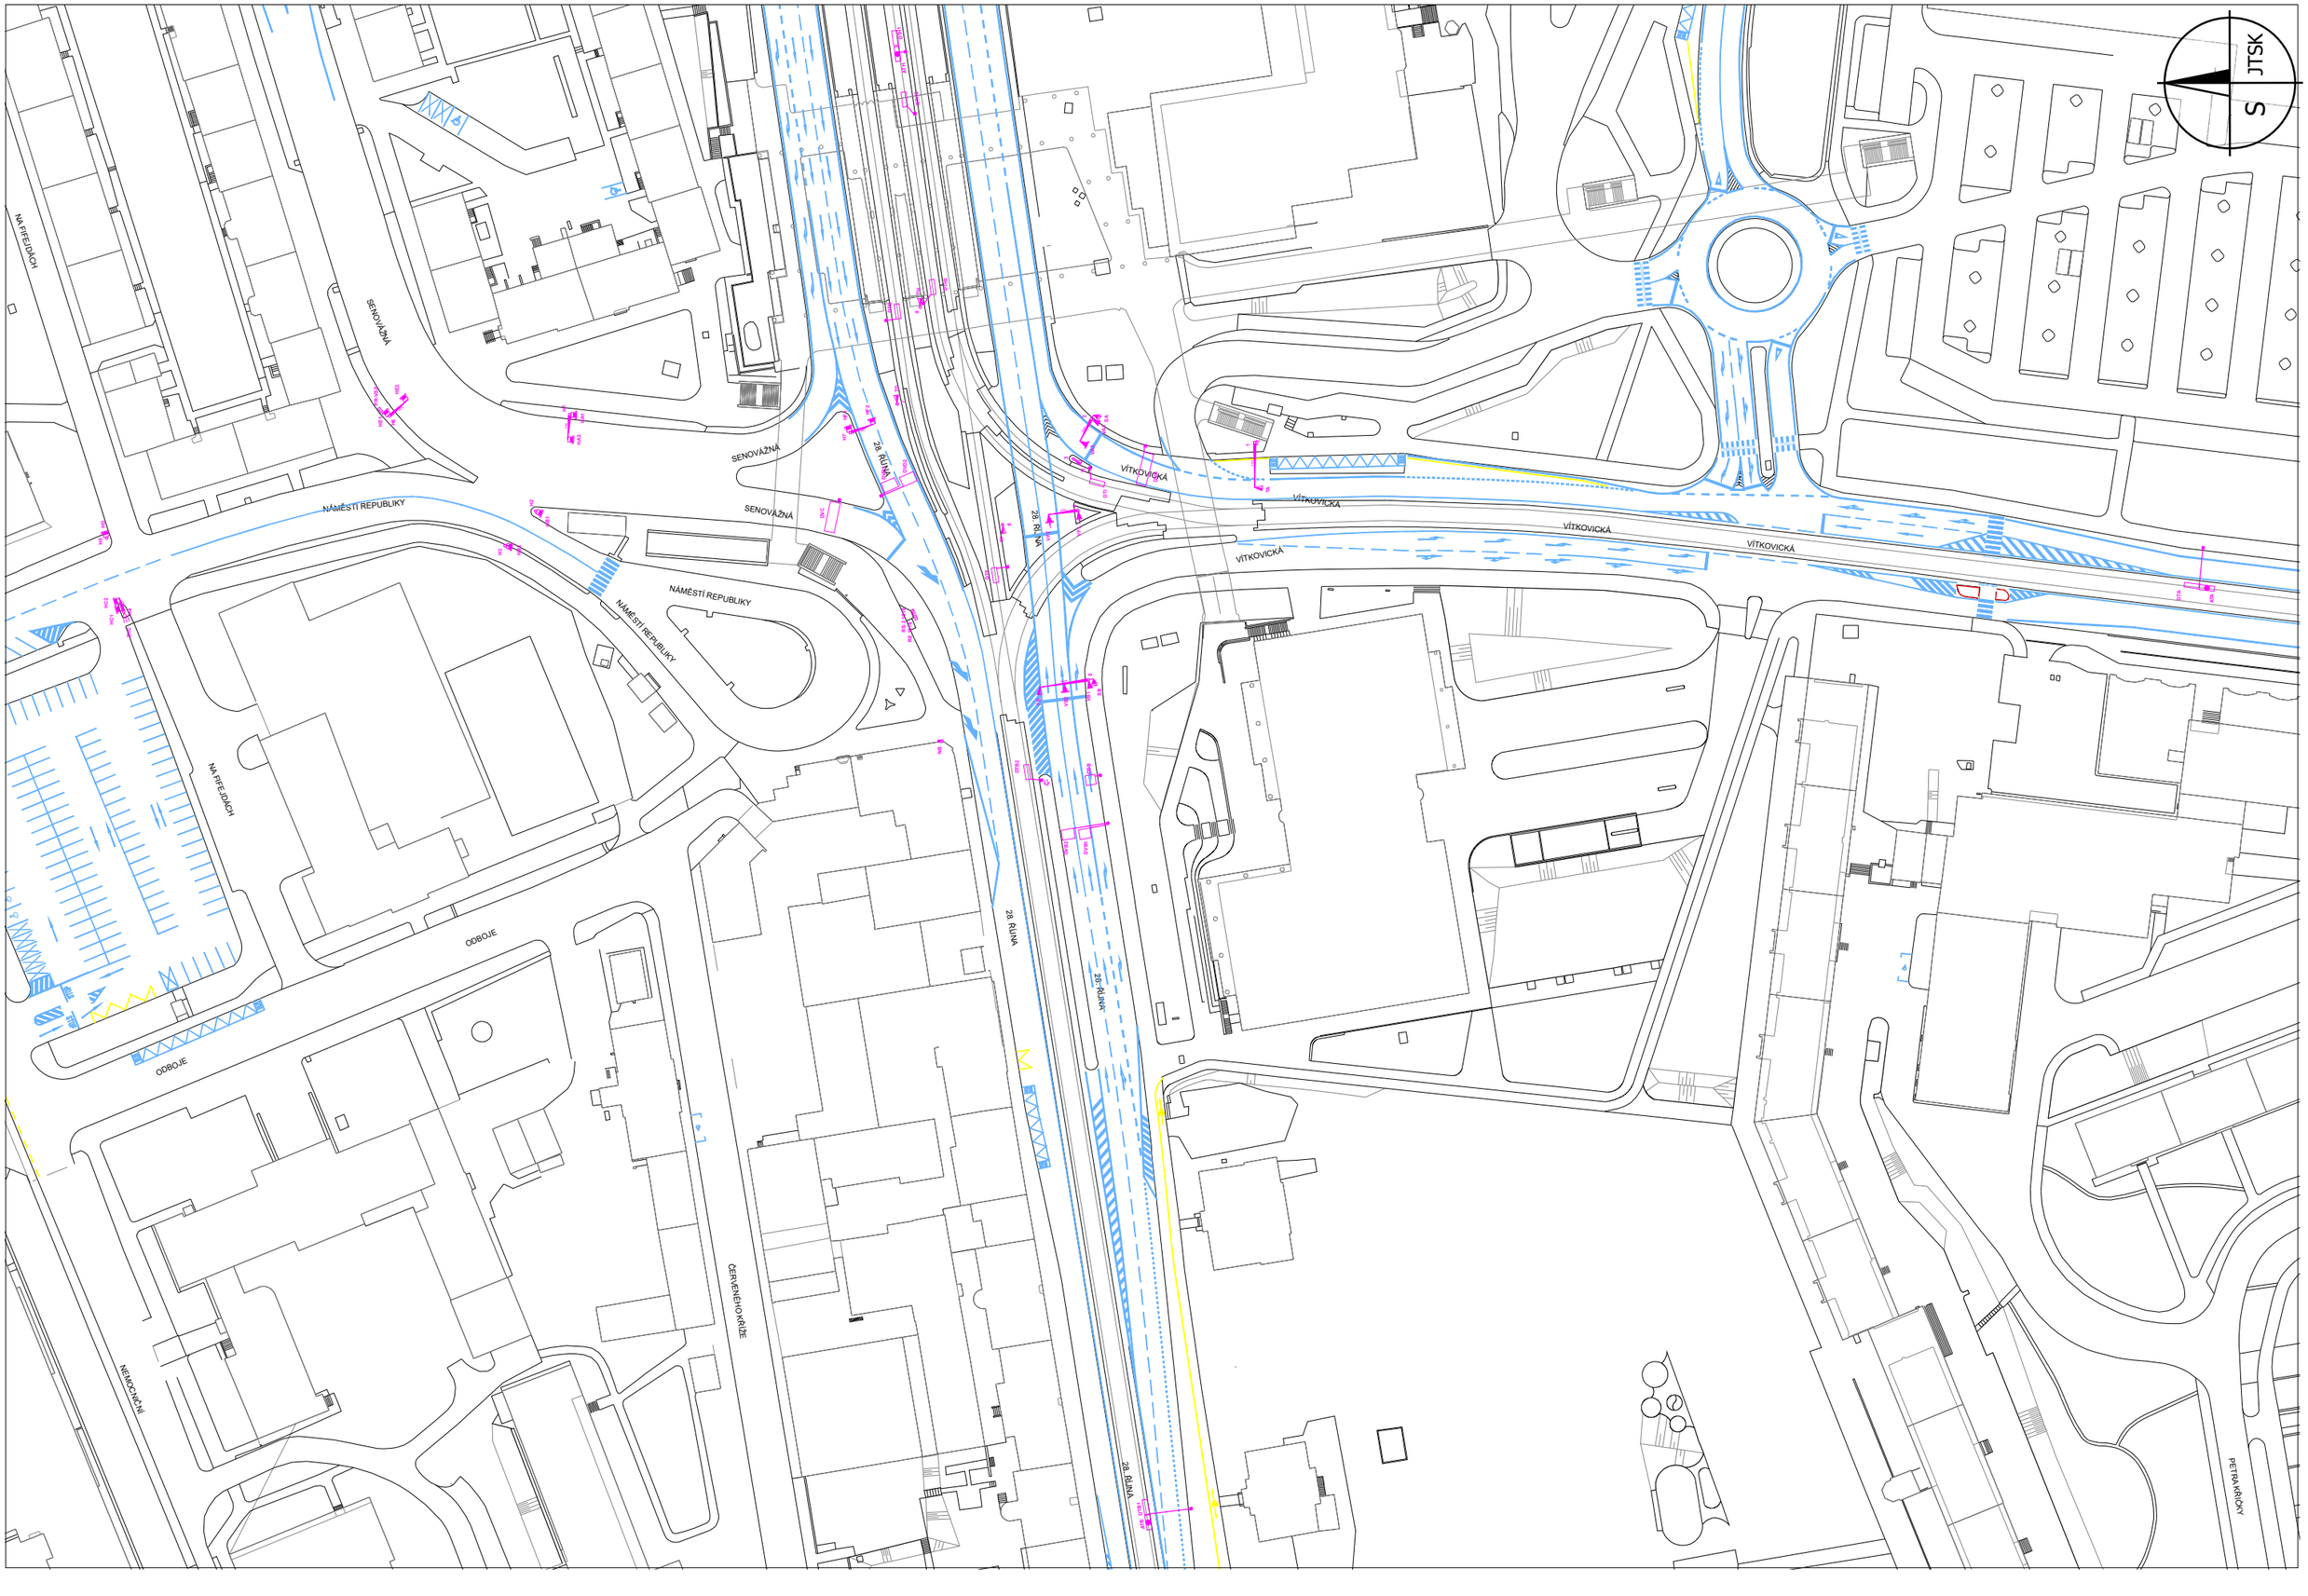
0 25 m
1 : 1 150