Ostravské komunikace a.s
03.09.2018

1007 Muglinovská x Sokolská třída
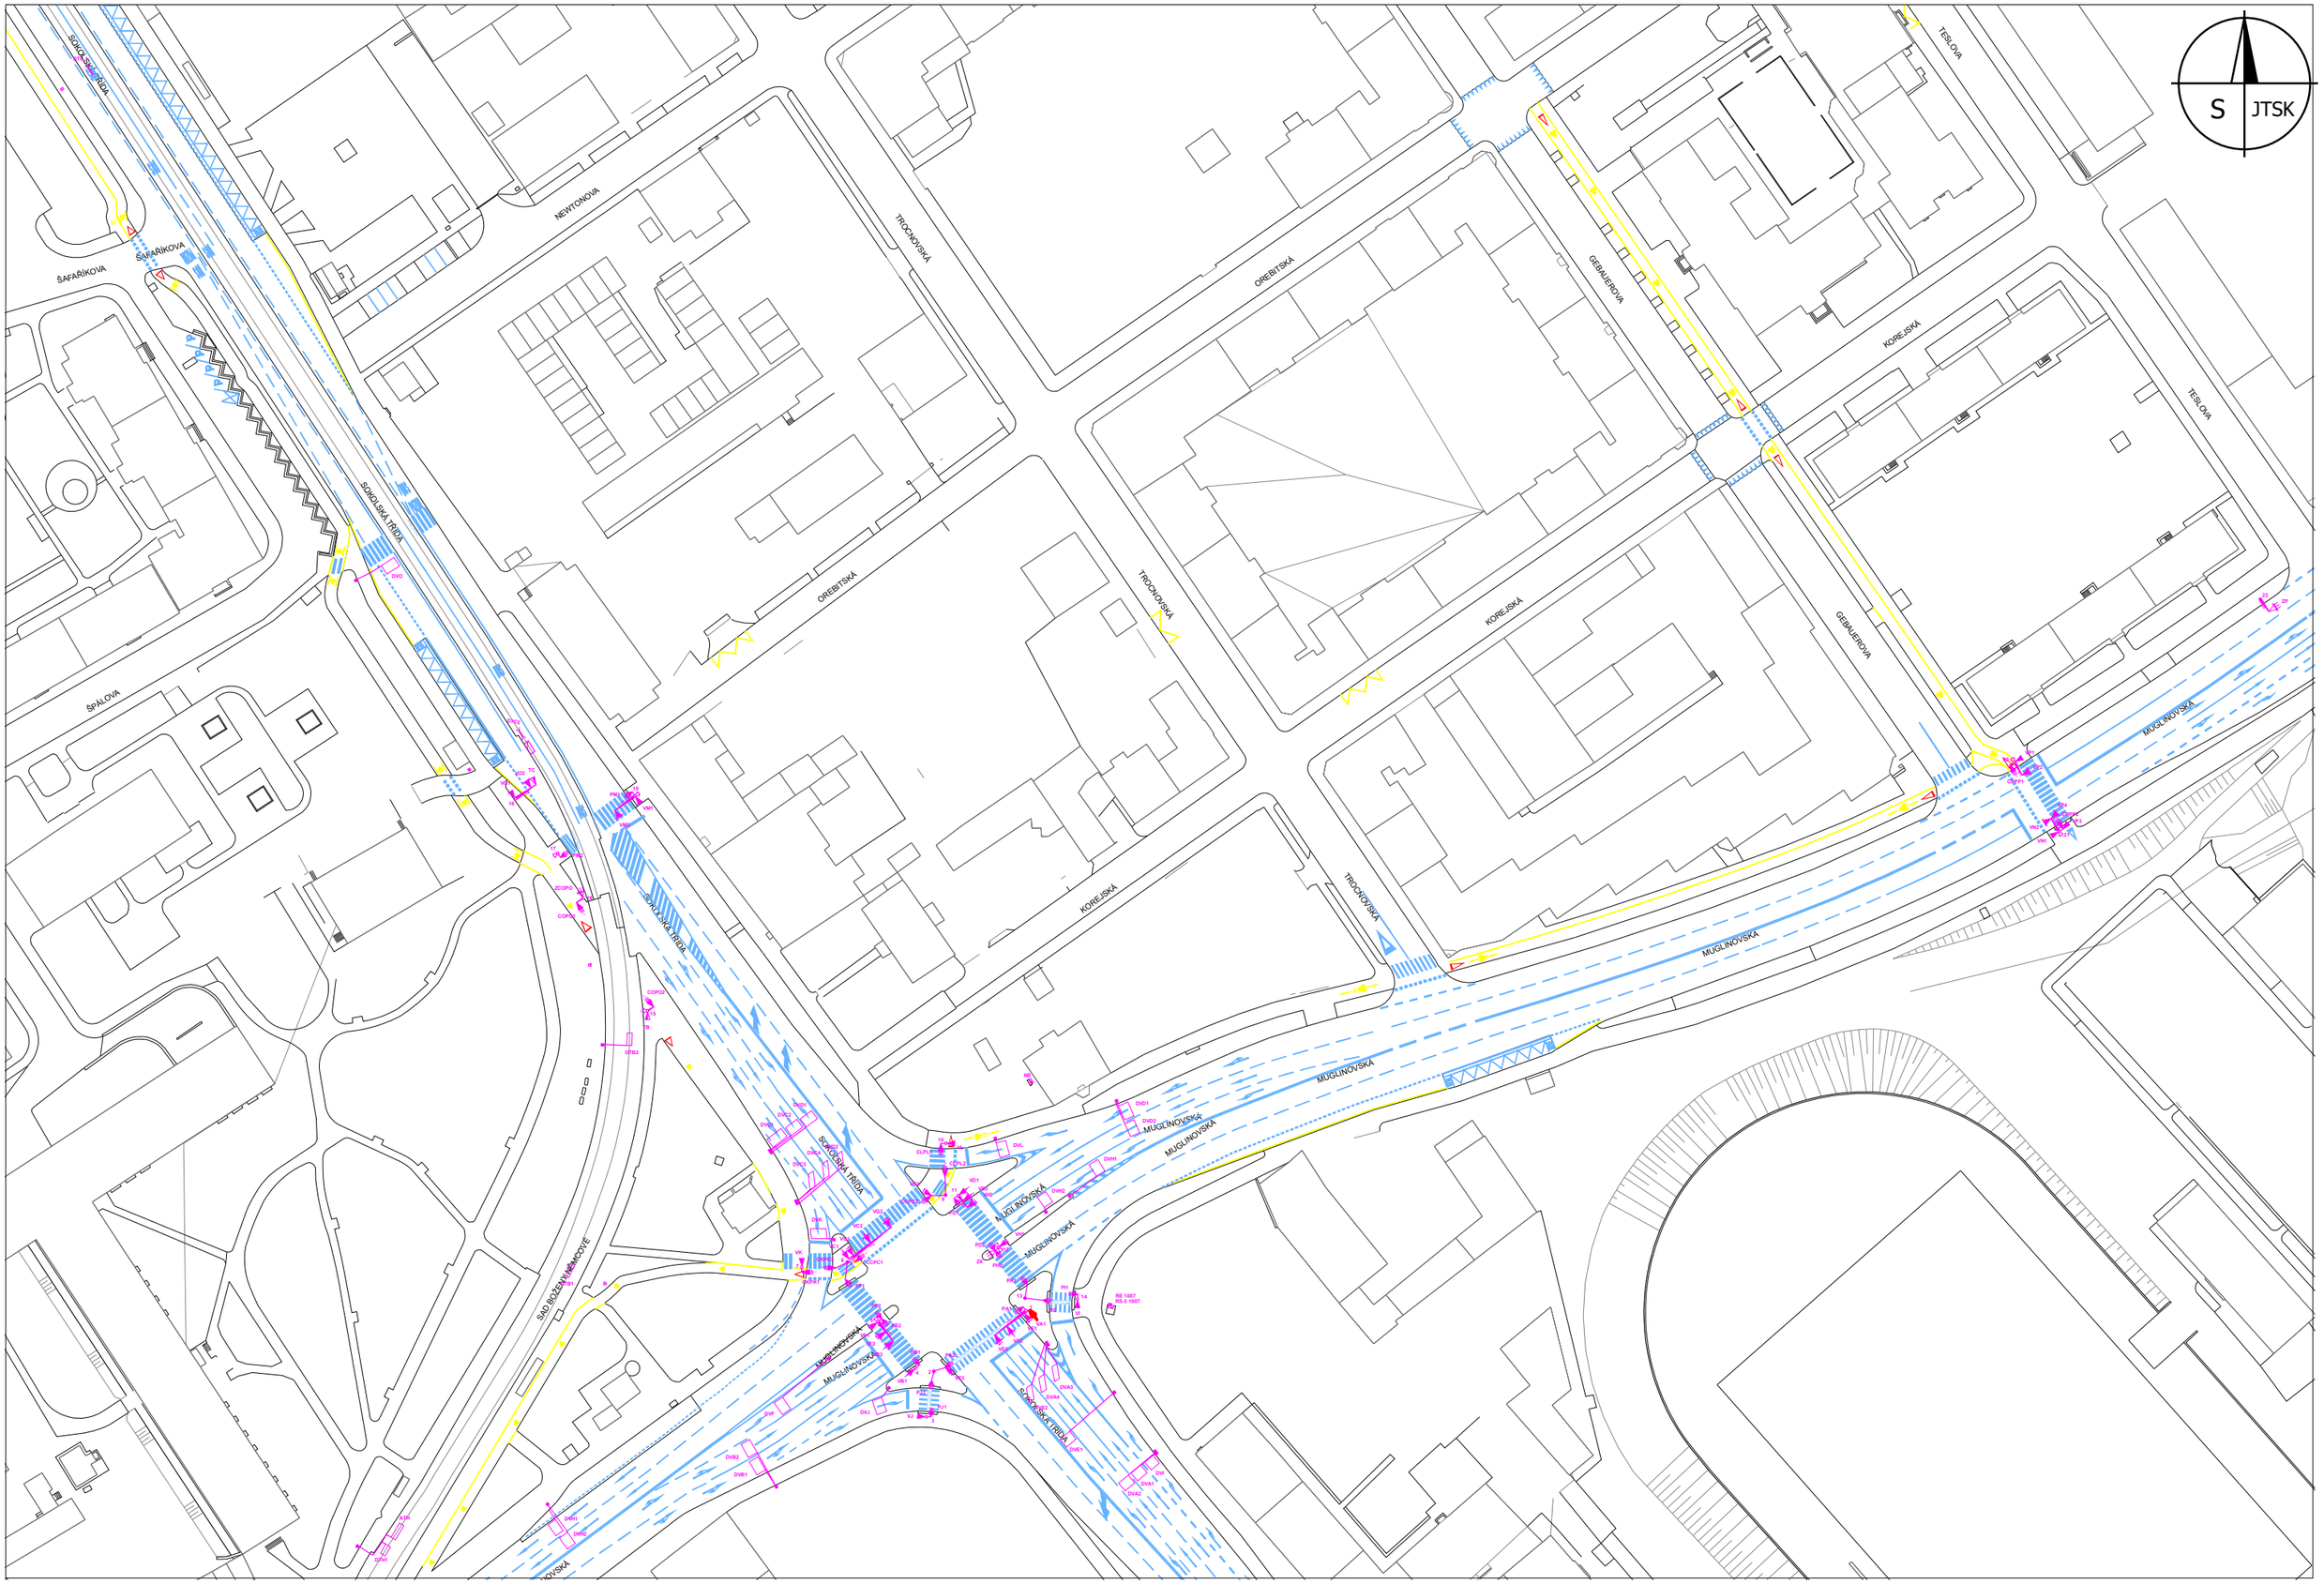
0 25 m
1 : 1 150