


POZNÁMKA


Pozn. 1 – Zpětná montáž informačních tabulí, čidel, osvětlení atd..  
Pozn. 2 – Dilační spára bude v KZS ukončena průběžným dilačním profilem (součást dodávky KZS).  
Pozn. 3 – Mechanické očištění zámečnických výrobků pro budoucí nátěr.

LEGENDA PRVKŮ


 Klempířský prvek – viz. Výpis klempířských prvků

SKLADBY ZATEPLENÍ

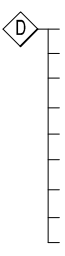 mPVC fólie 1,6mm, podtlakově kotveno  
separační textile 300g/m<sup>2</sup>  
EPS S tl. 240mm,  $\lambda_D=0,037$  W/m.K, přilepeno za studena  
samolepící asfaltový pás (v porušených místech je nutno opravit stávající  
krytinu a zajistit tím těsnost)  
3x původní asfaltový modifikovaný pás  
betonová mazanina tl. 60mm  
struskový násp tl.250–370mm  
ŽB stropní deska tl.150mm

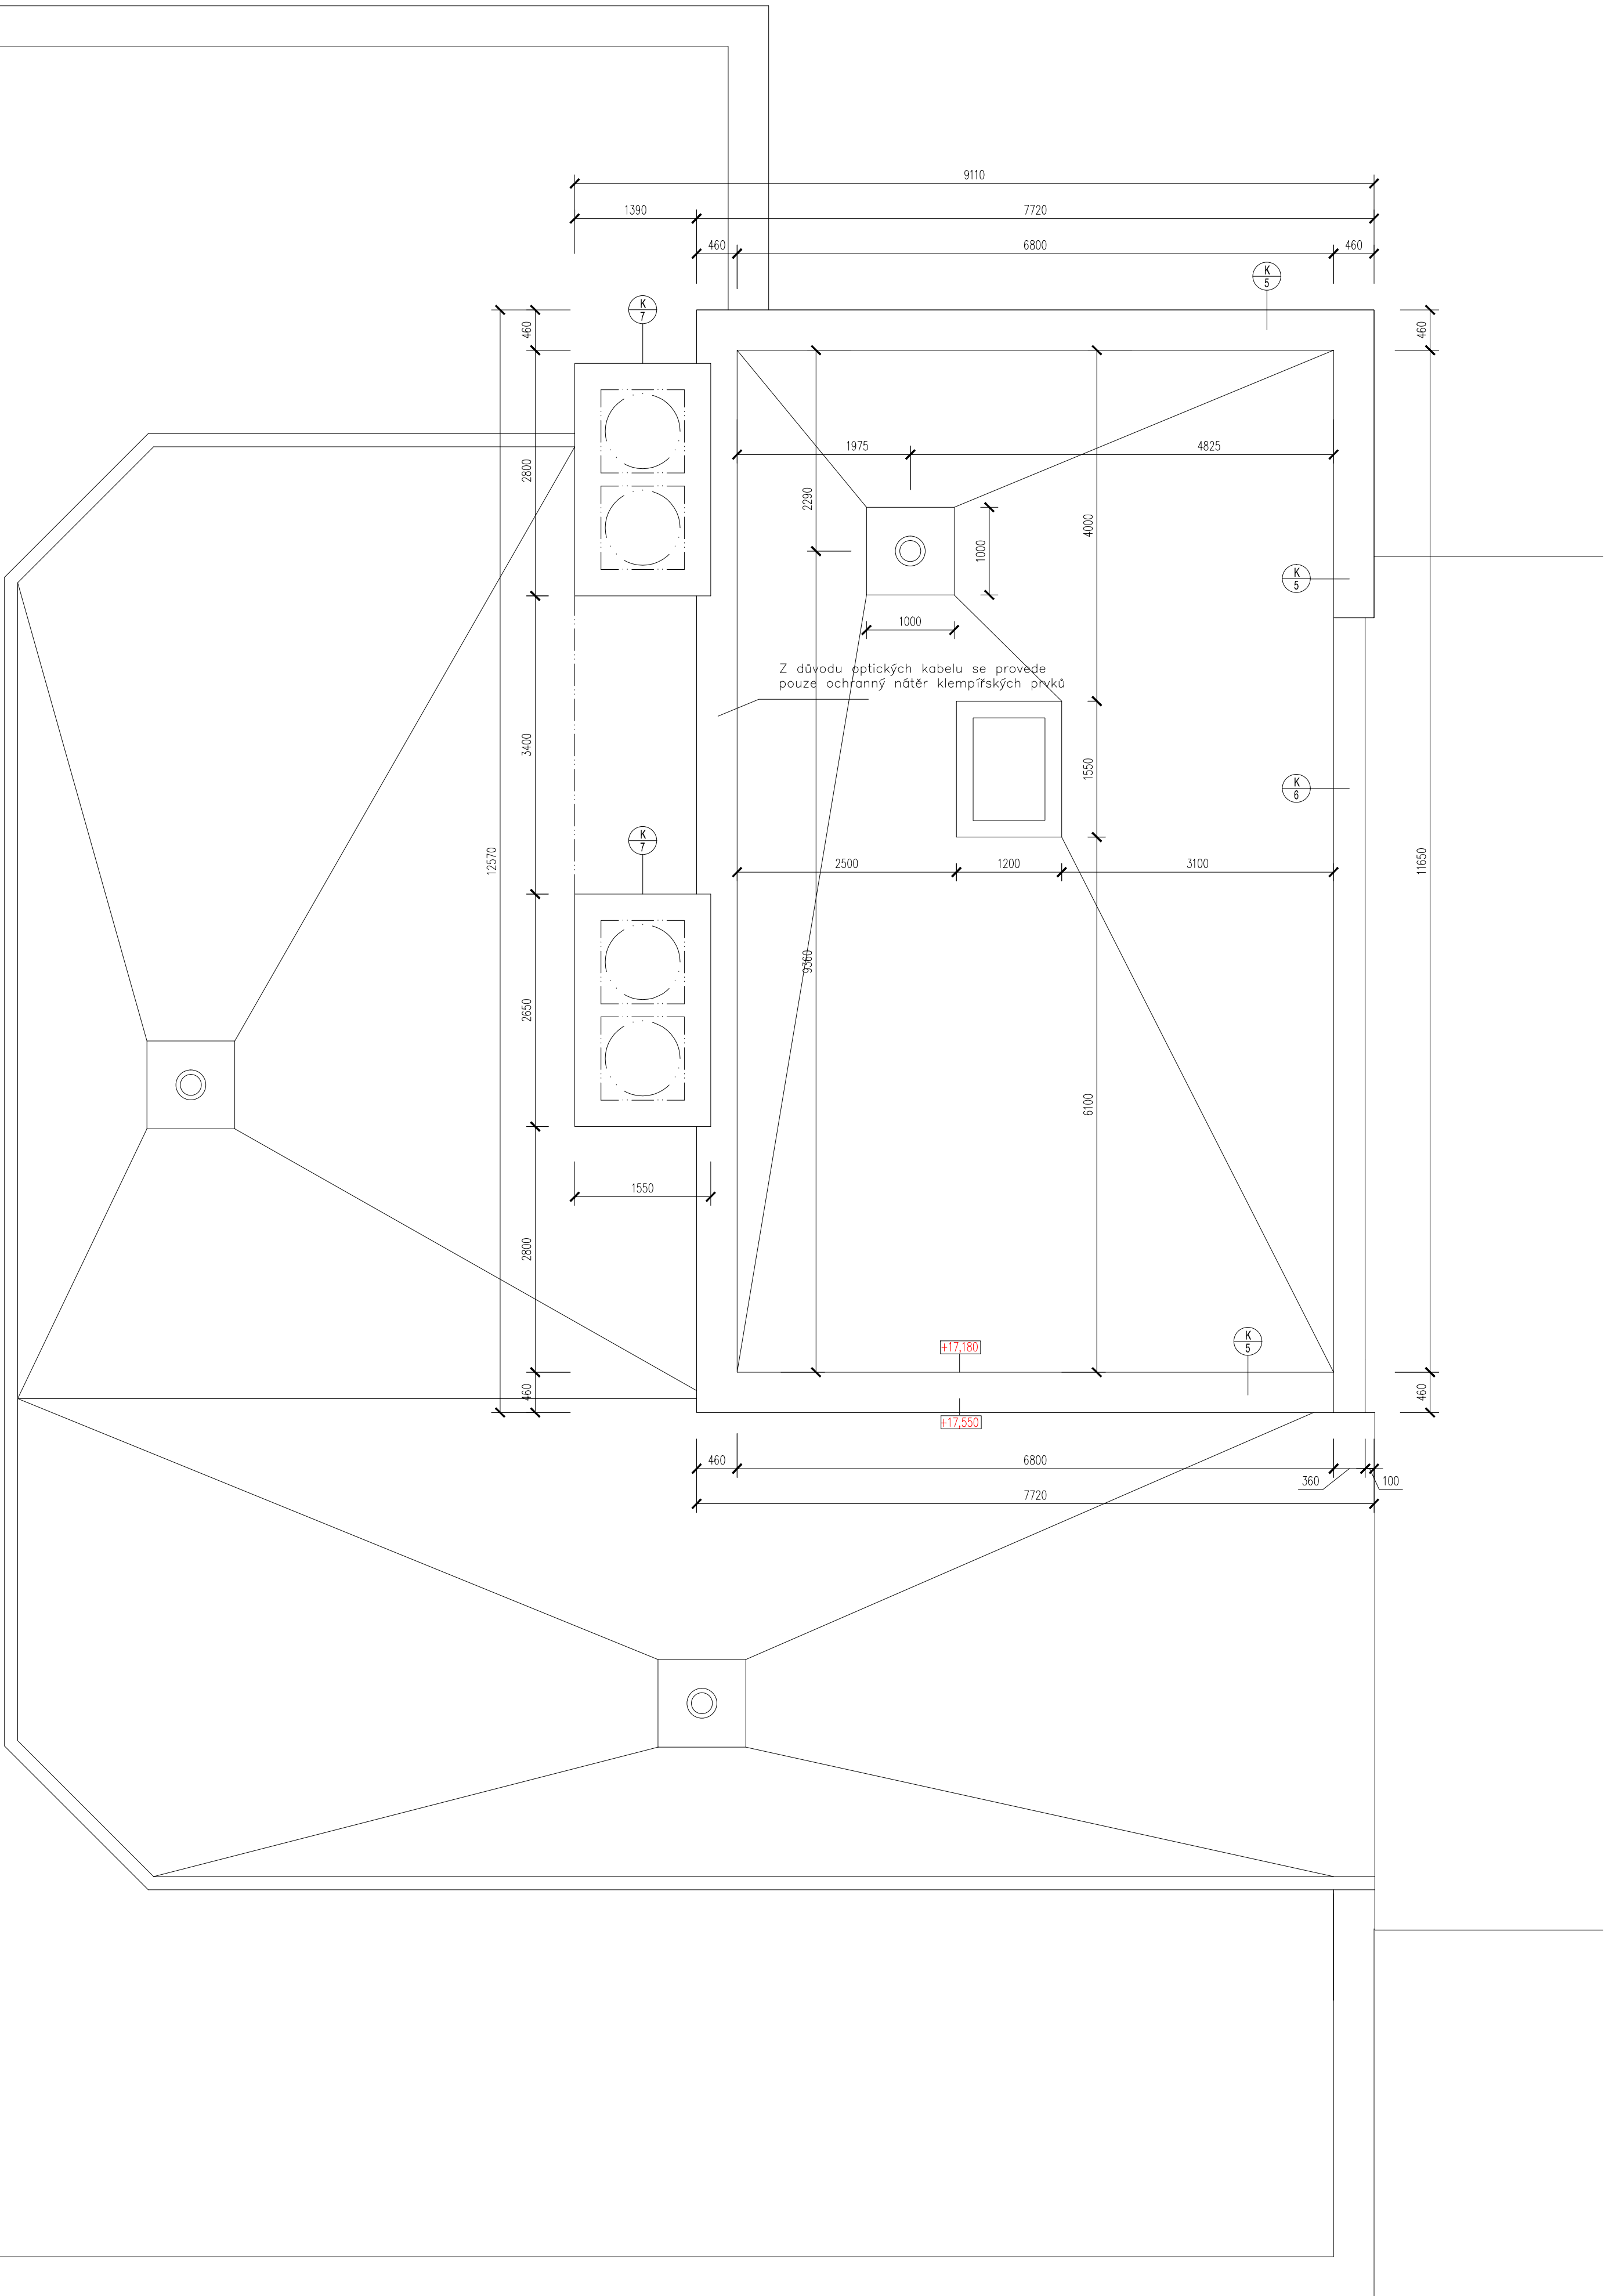

SCHEMA OBJEKTU

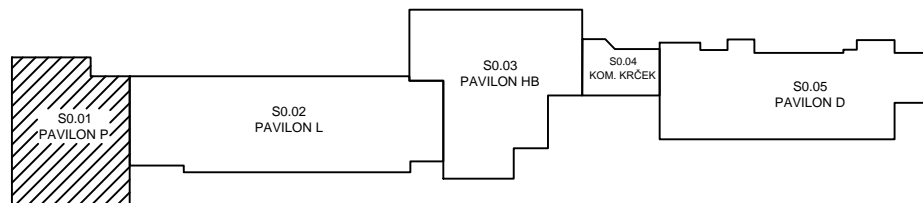

POZNÁMKA K PROJEKTOVÉ DOKUMENTACI

- nedílnou součástí výkresové dokumentace je technická zpráva
- před zahájením prací je nutné ověřit rozměry z PD přímo na stavbě
- veškerá barevnost bude odsouhlasována projektantem na základě předložených vzorků
- všechny odchylky od projektu, nebo uvažovaného řešení je třeba konzultovat s projektantem
- provádění všech typových konstrukcí se řídí technologickými předpisy výrobců a jejich katalogovými listy
- všechny prvky a konstrukce musí být instalovány včetně originálního příslušenství a pomocného materiálu doporučených výrobcem
- dokumentace je zpracována dle platných norem a vyhlášky 499/2006Sb.

KATASTRÁLNÍ ÚZEMÍ: Radvanice: 715018  
POLOHOVÝ SYSTÉM: S-JTSK  
VÝŠKOVÝ SYSTÉM: BpV  
±0,000 = výšková úroveň stávající čisté podlahy 1.NP

 <b>PPS KANIA</b> <small>PROJEKTOVÁNÍ A KONTROLA</small>	ZODP. PROJEKTANT	VYPRACOVAL	KONTROLOVAL	 <b>PPS KANIA</b> <small>PROJEKTOVÁNÍ A KONTROLA</small> PPS KANIA s.r.o., Novotná 1803/8, 709 00 OSTRAVA e-mail: projekty@pps-kania.cz tel.: 596 245 262, fax: 596 245 262	
	Ing. Jan Kania	Ing. Dybalová V.	Ing. Faldyna David		
					
KATASTRÁLNÍ ÚZEMÍ, PARC.Č.: P.Č. 833/3 K.O.Č. RADVANICE [715018]					
MÍSTO STAVBY : Obec Radvanice P.Č. 833/3 K.O.Č. RADVANICE [715018]				ARCHIV	
STAVEBNÍK / OBJEDNATEL : STATUTÁRNÍ MĚSTO OSTRAVA PROKEŠOVO NÁMĚSTÍ 1803/8, MORAVSKÁ OSTRAVA, 70200 OSTRAVA				STUPEŇ	DPS
NÁZEV AKCE : LDN RADVANICE- ZATEPLENÍ OBVODOVÉHO PLÁŠTĚ, VÝMĚNA OKEN A DVEŘÍ A OPRAVA BALKÓNŮ				DATUM	PARE
				ÚNOR 2018	
				Č. ZAKÁZKY	
				PPS- 03/18	
OBJEKT : SO01- Pavilon P				MĚŘÍTKO	
ČÁST : D.1.1- Architektonicko- stavební část				1 : 50	
OBSAH : Půdorys střechy- NOVÝ STAV	ARCHIVNÍ ČÍSLO : PPS- 03/18 -D.1.1-			Č.V. 20	